



doorsnede (1:100)




voorgevel (1:100)

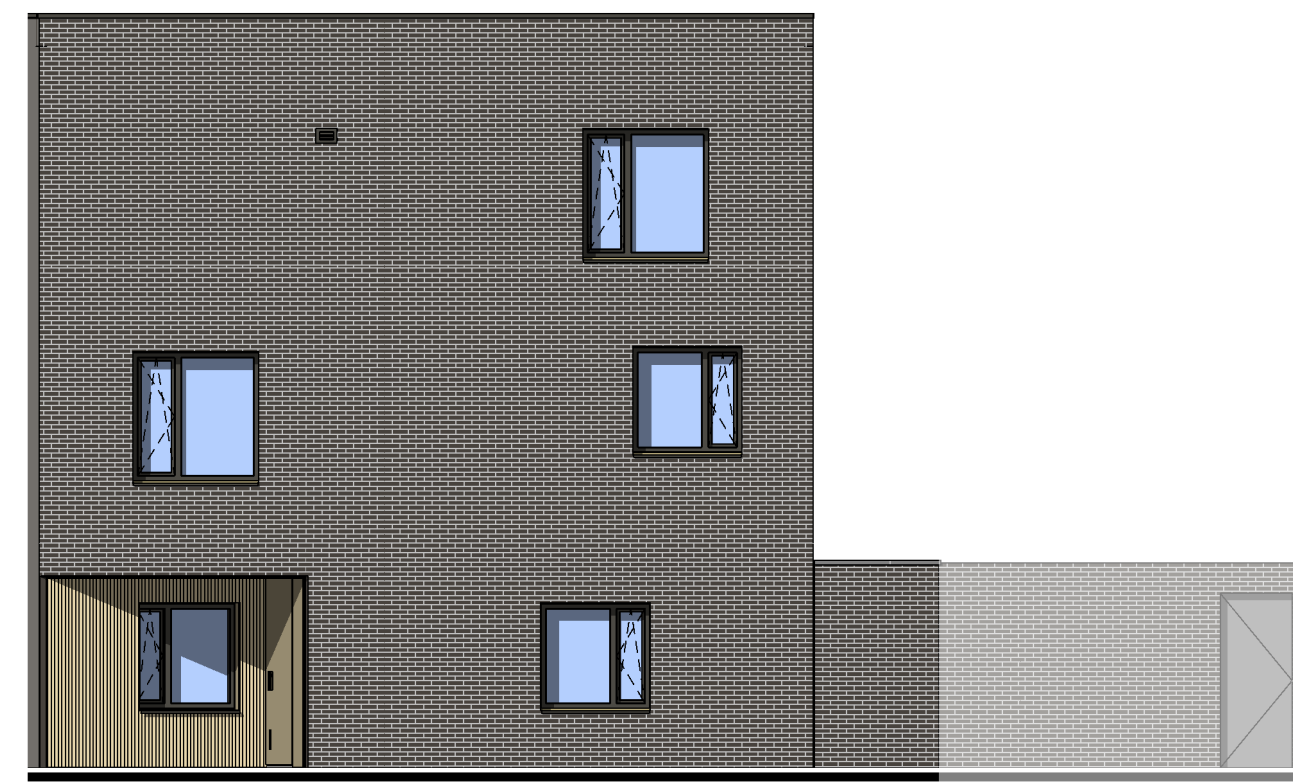


rechter zijgevel (1:100)

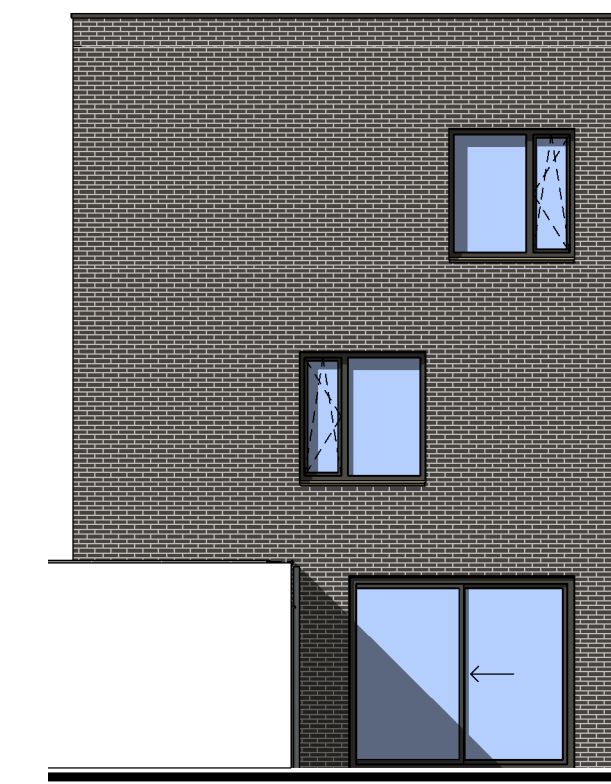


achtergevel (1:100)

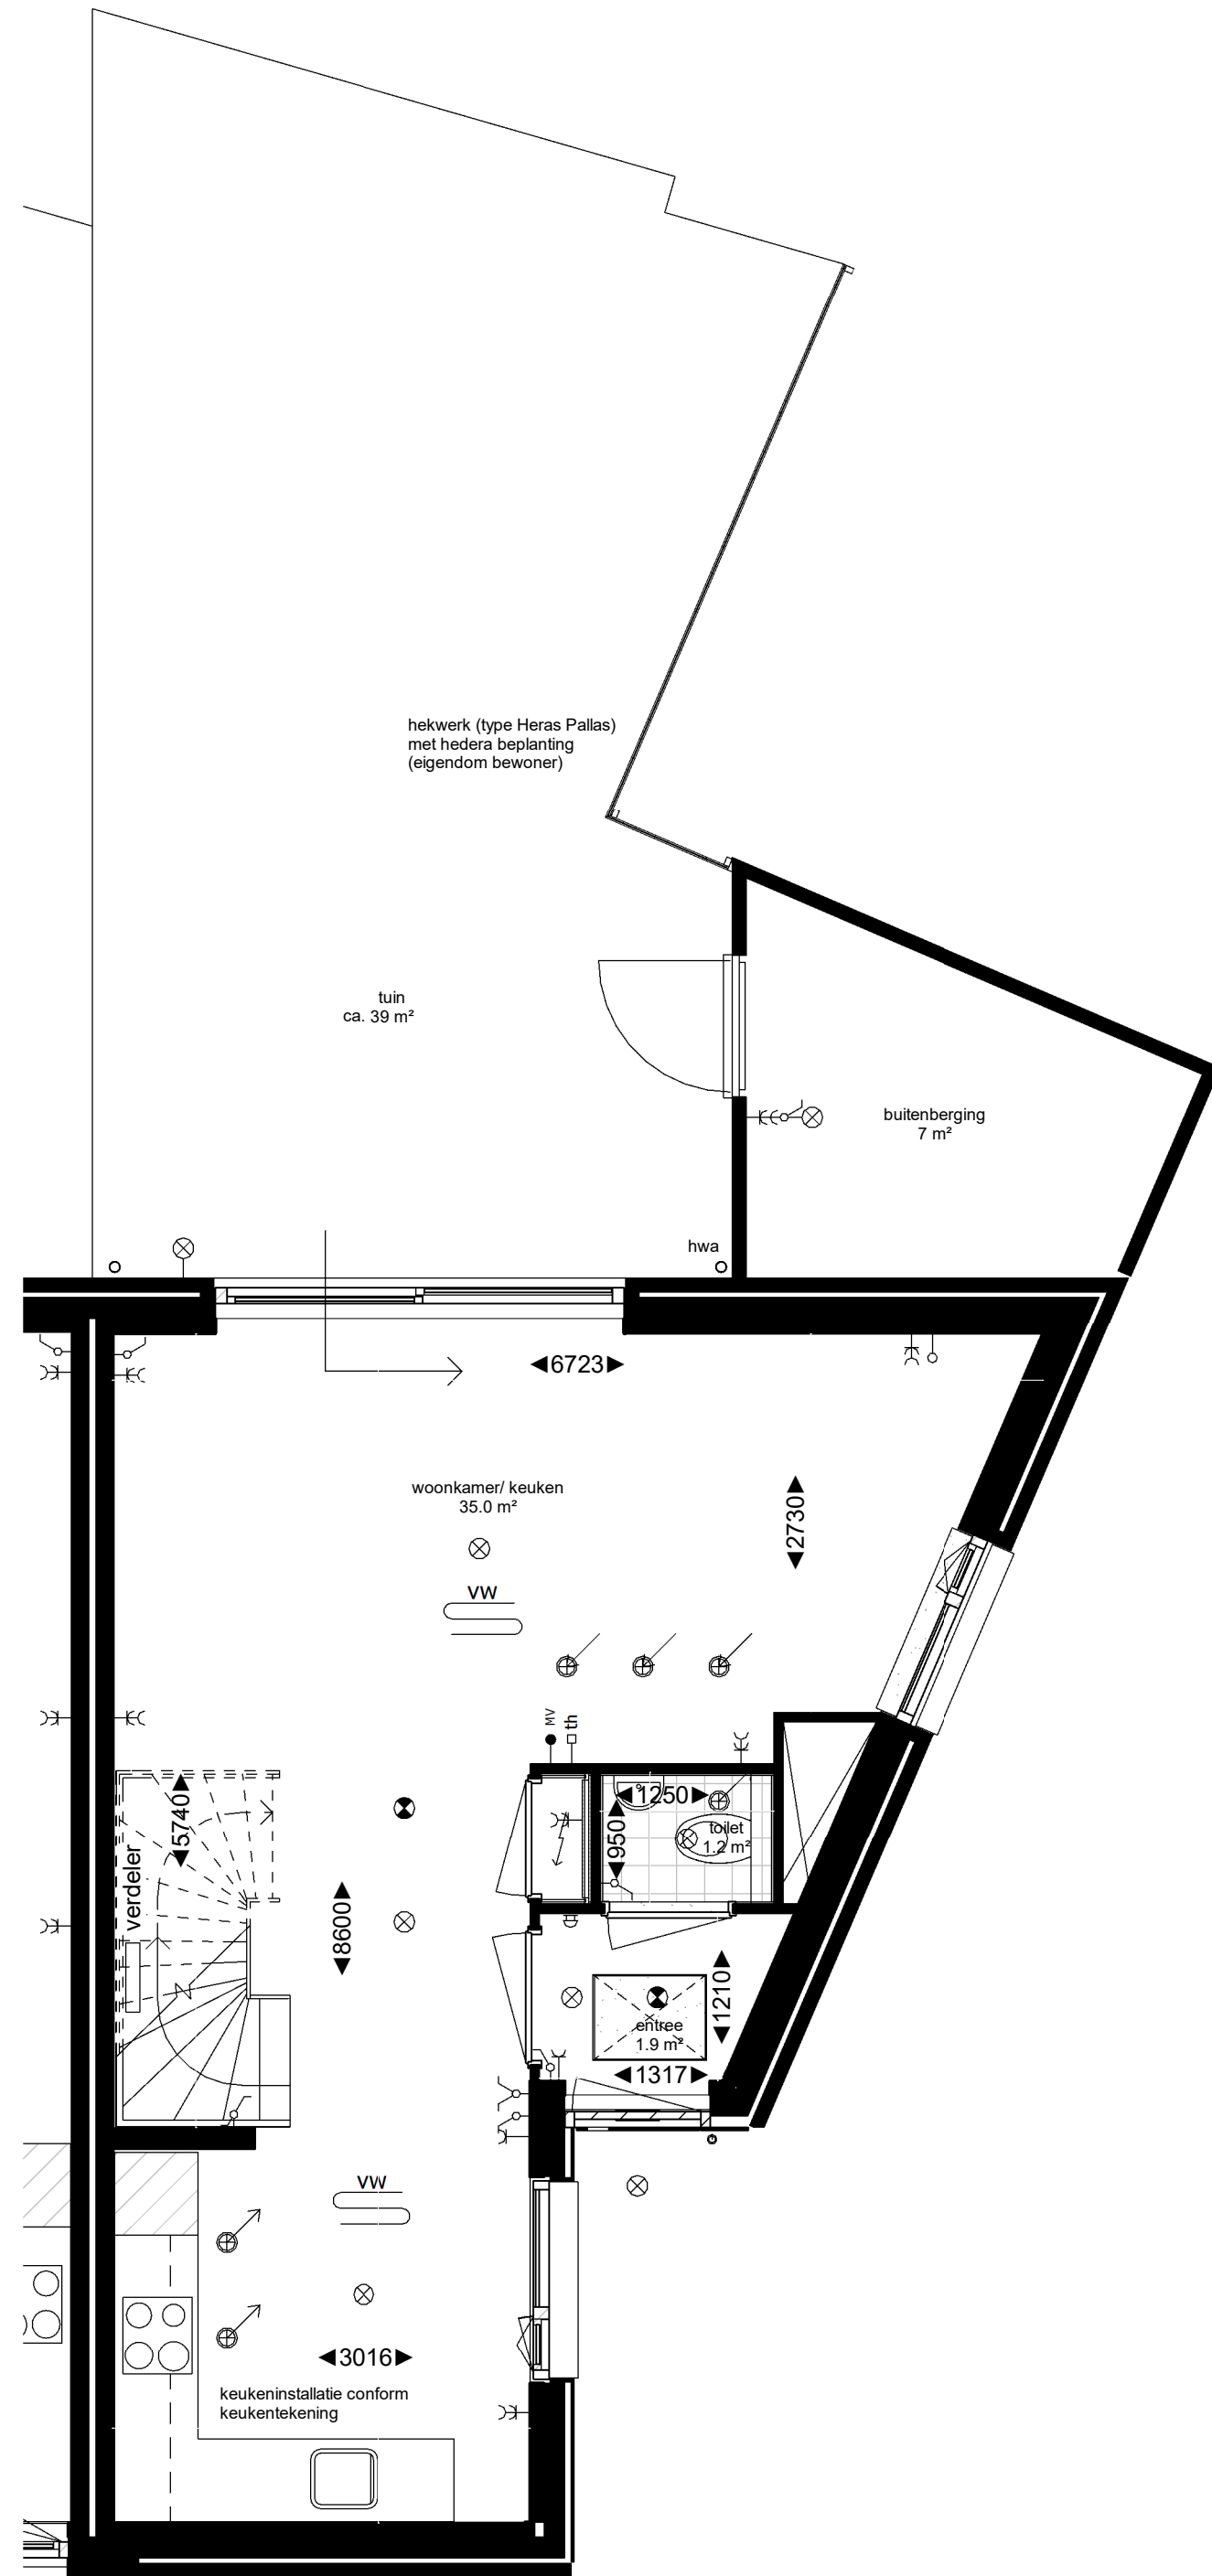

begane grond

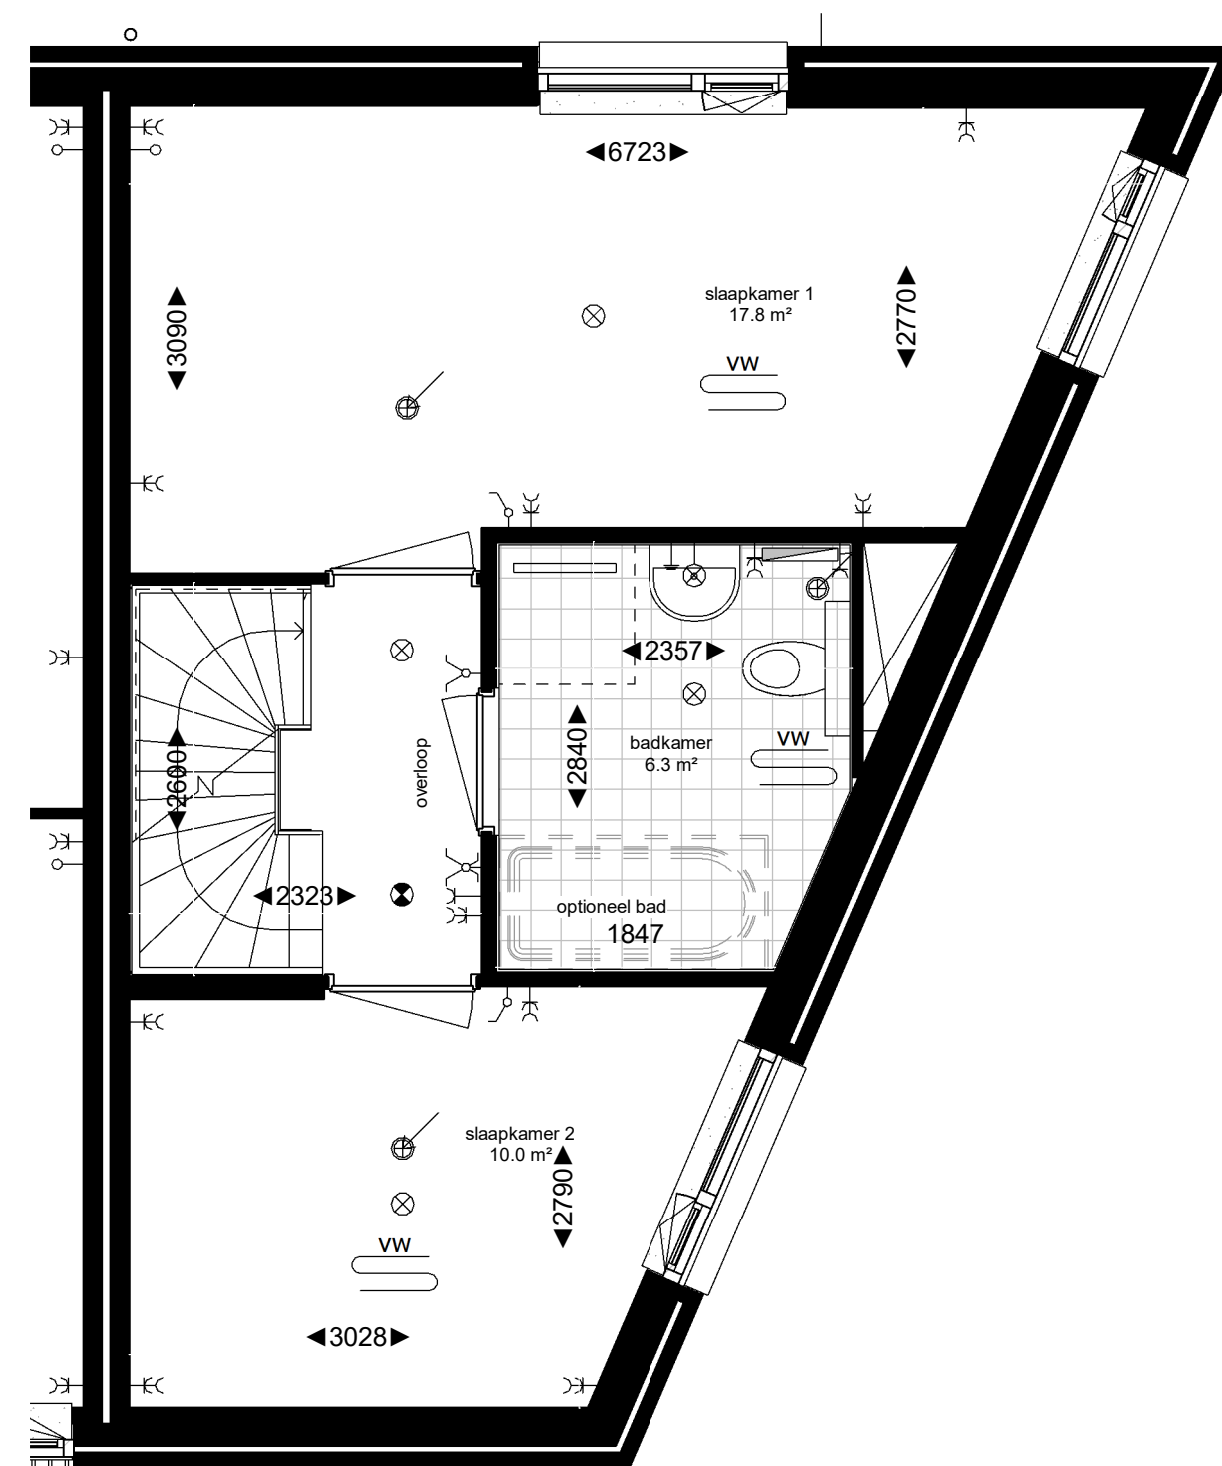


1e verdieping

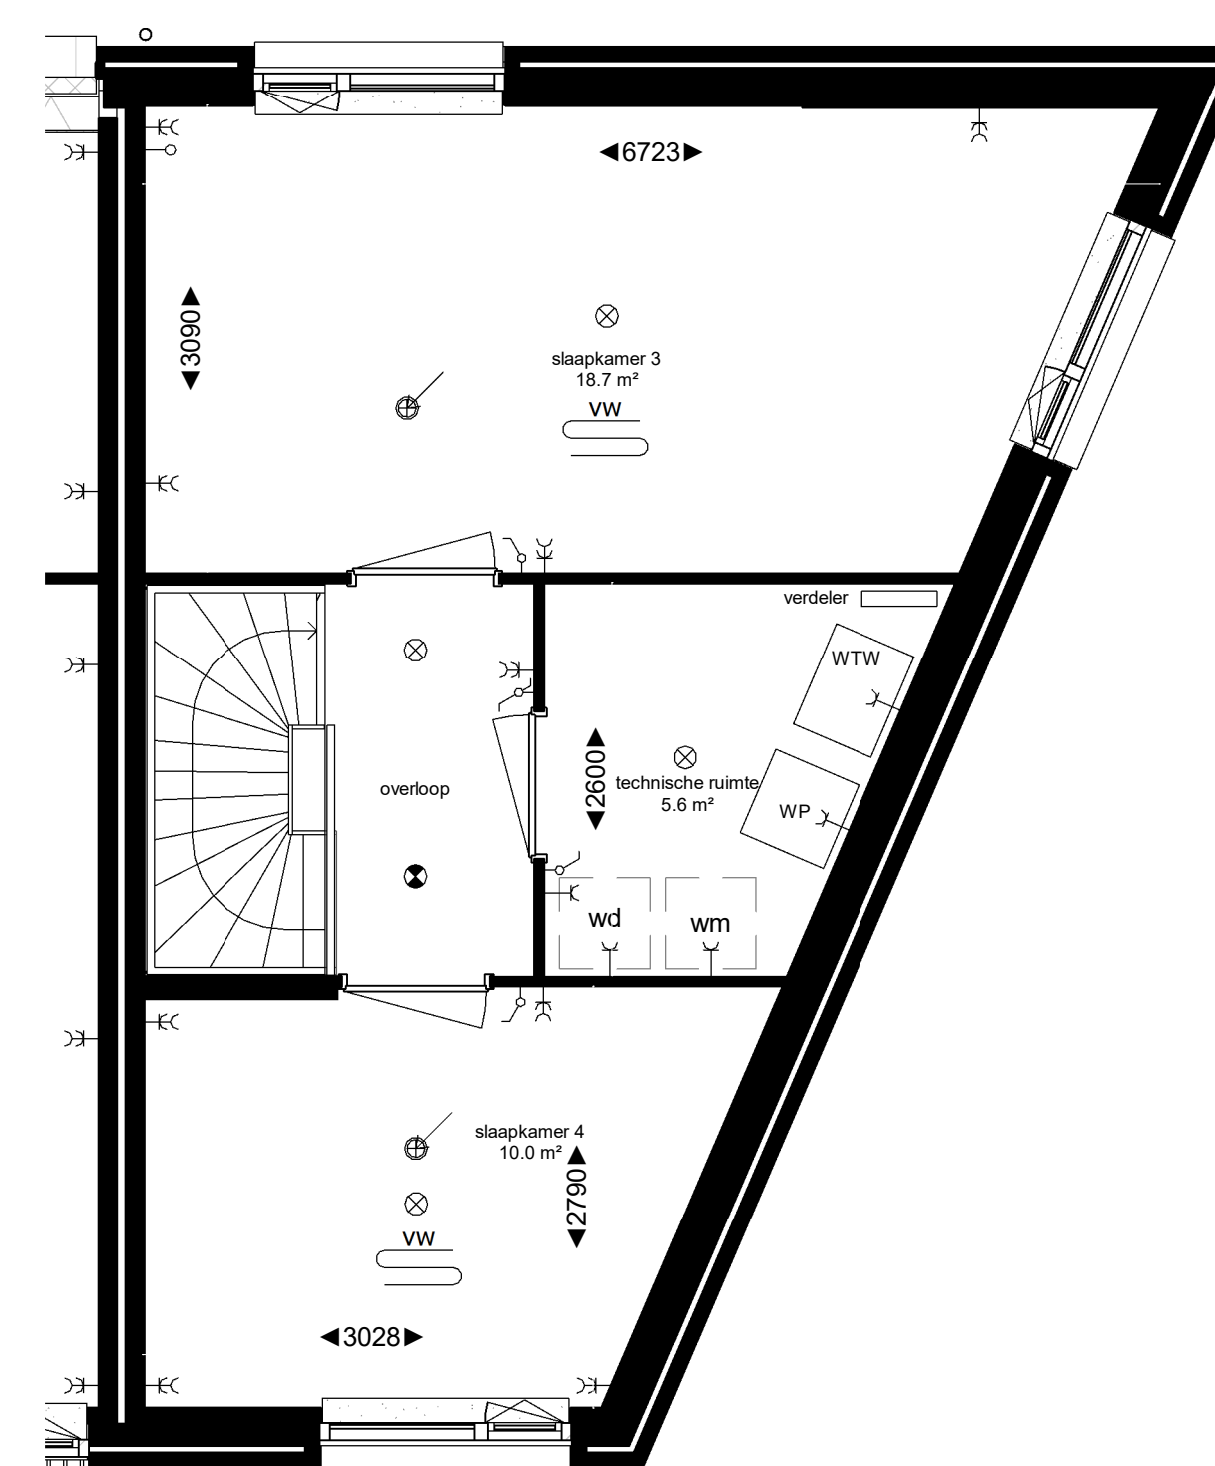


2e verdieping

Renvooi

Plattegrond

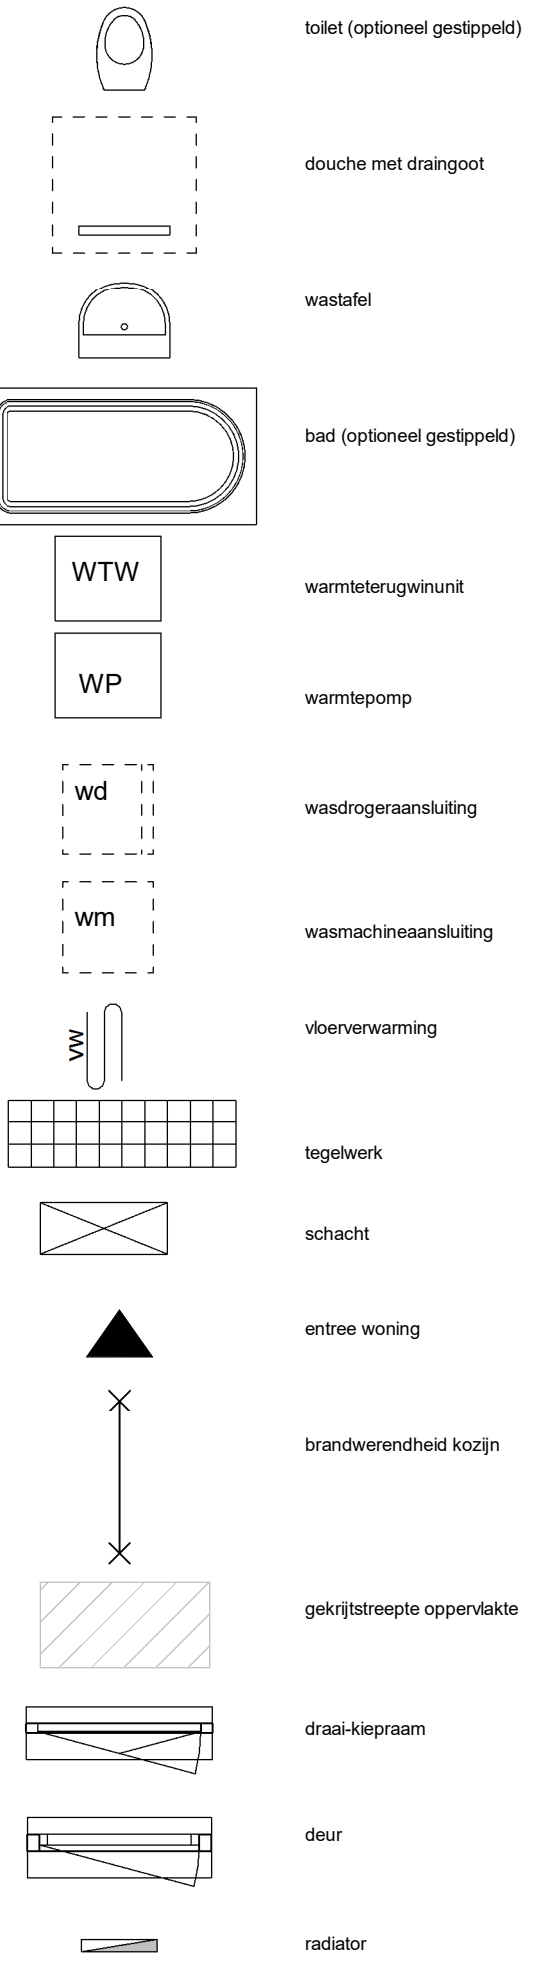

Elektra

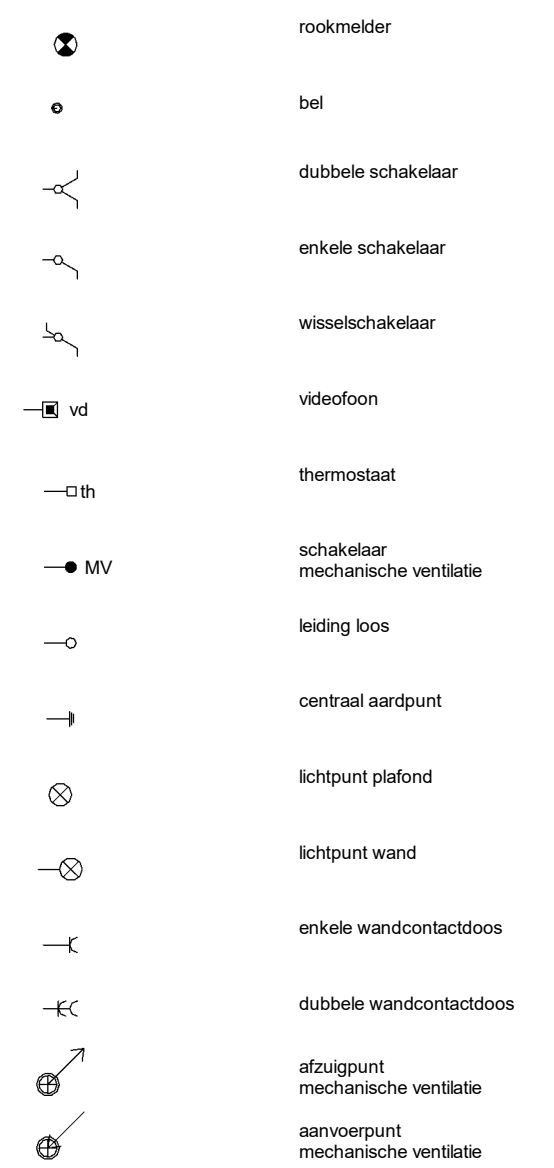

Verkooptekening woning A6

formaat A1 schaal 1:50