



voorgevel (1:100)




achtergevel (1:100)

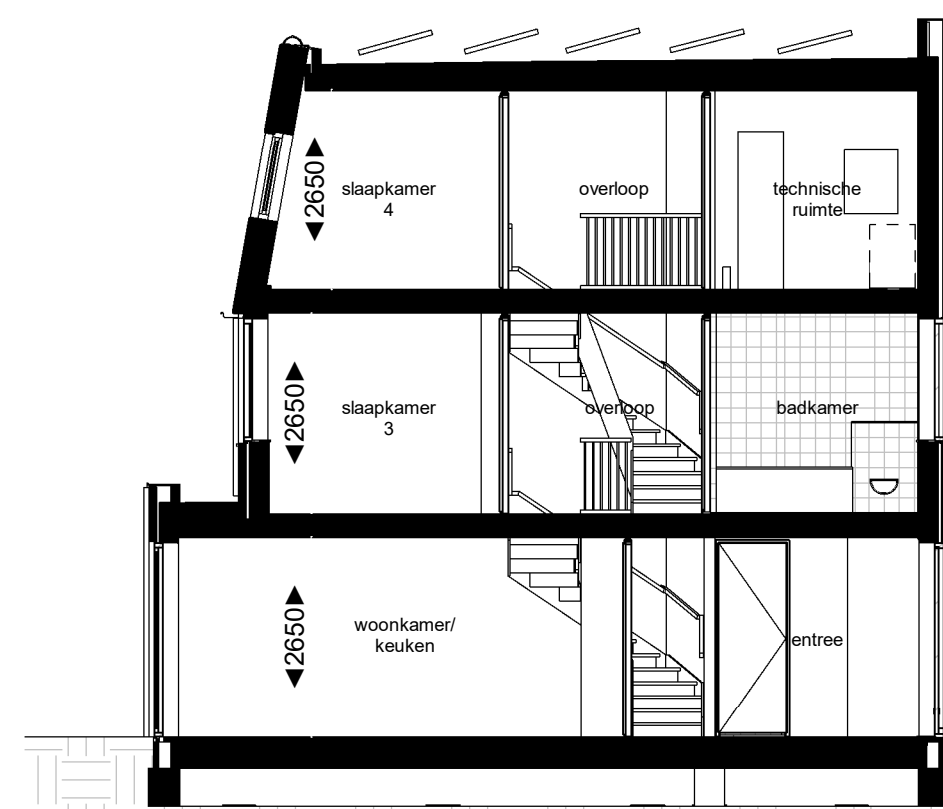


doorsnede (1:100)

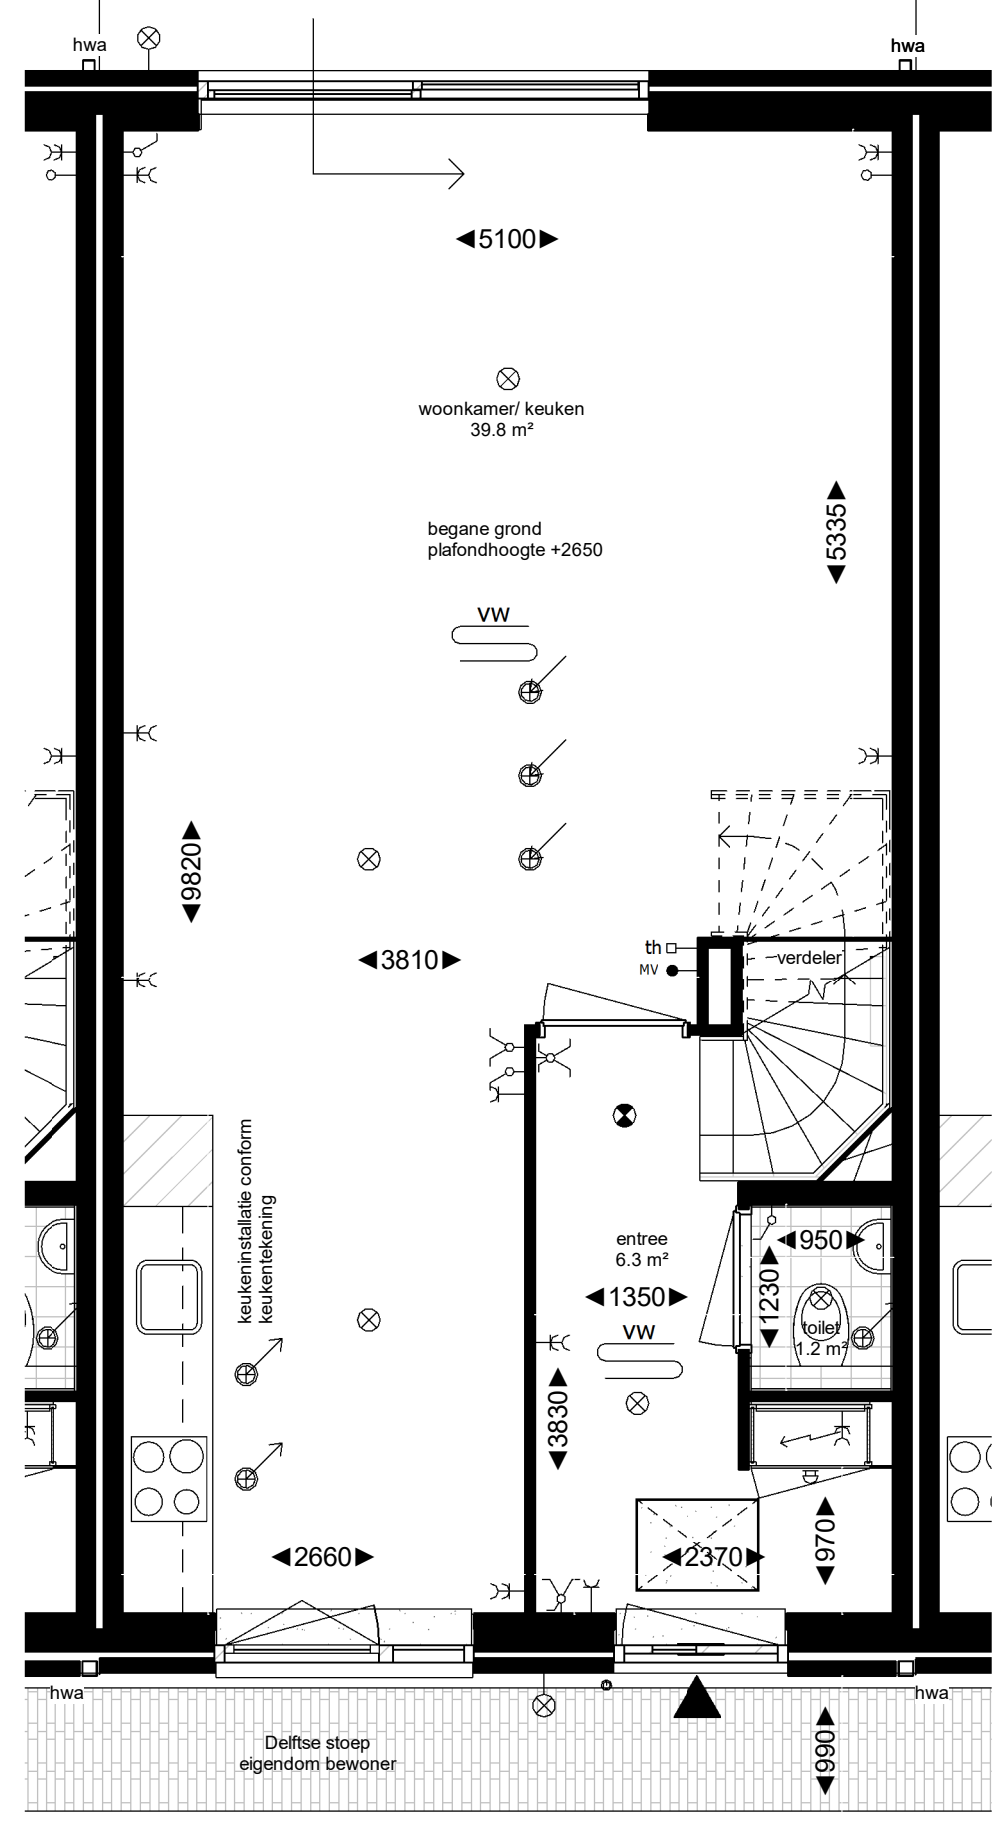

begane grond

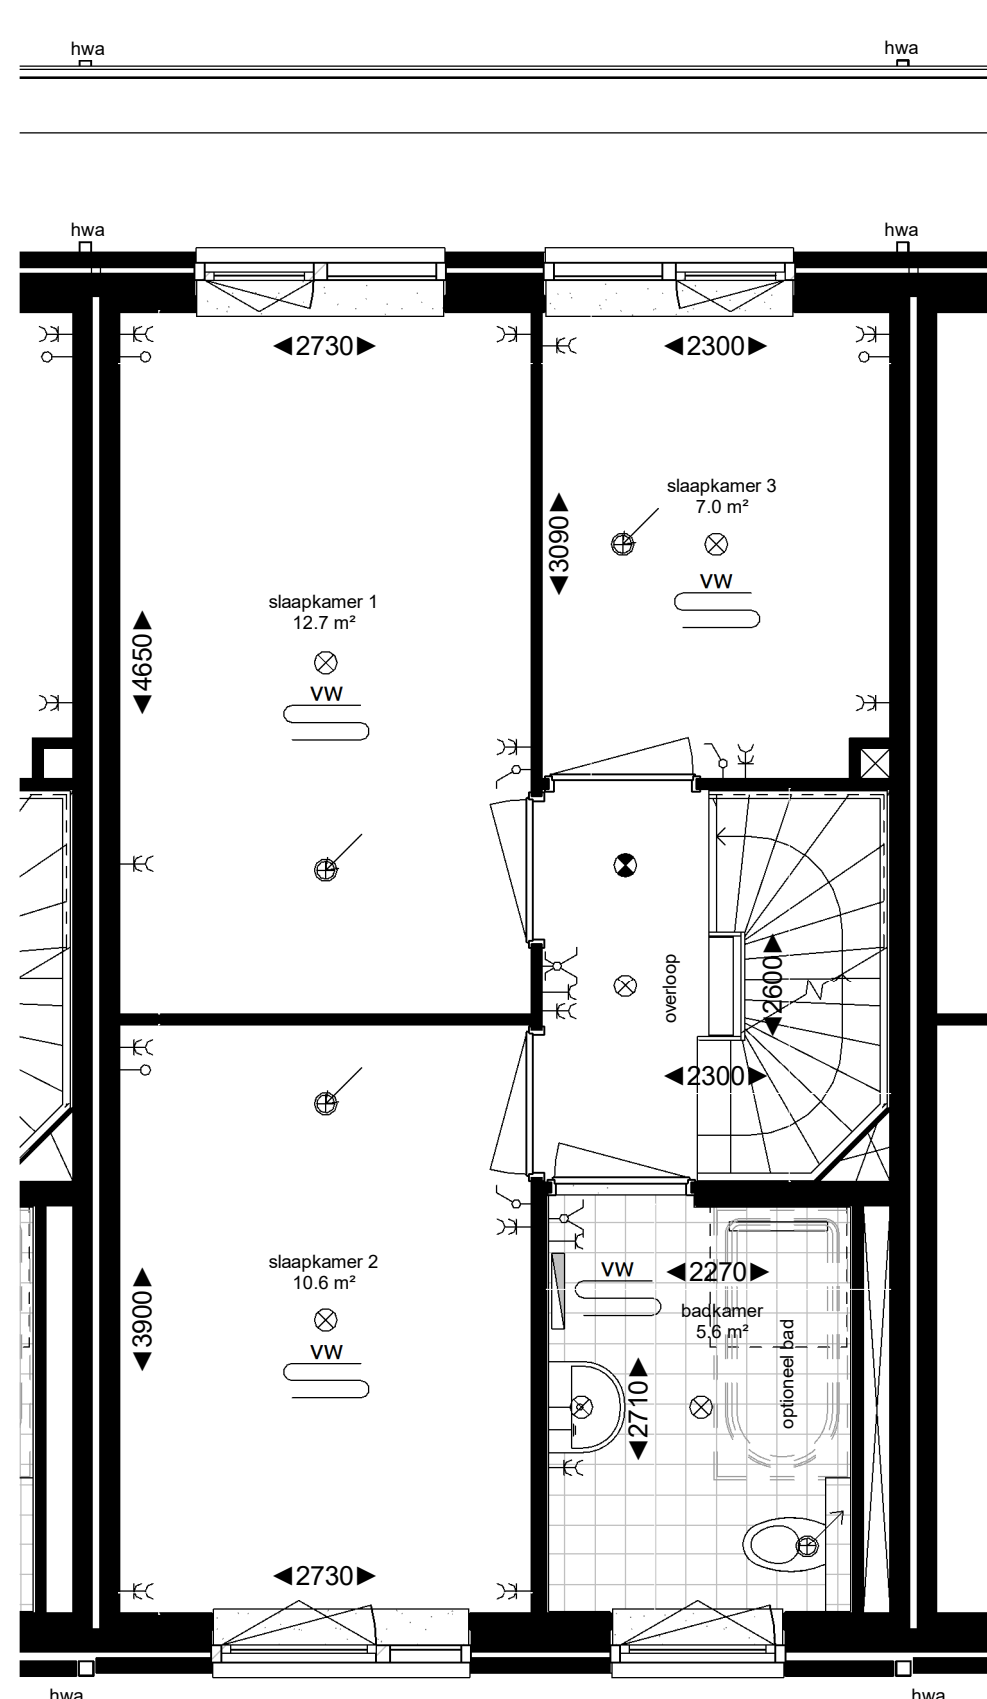


1e verdieping

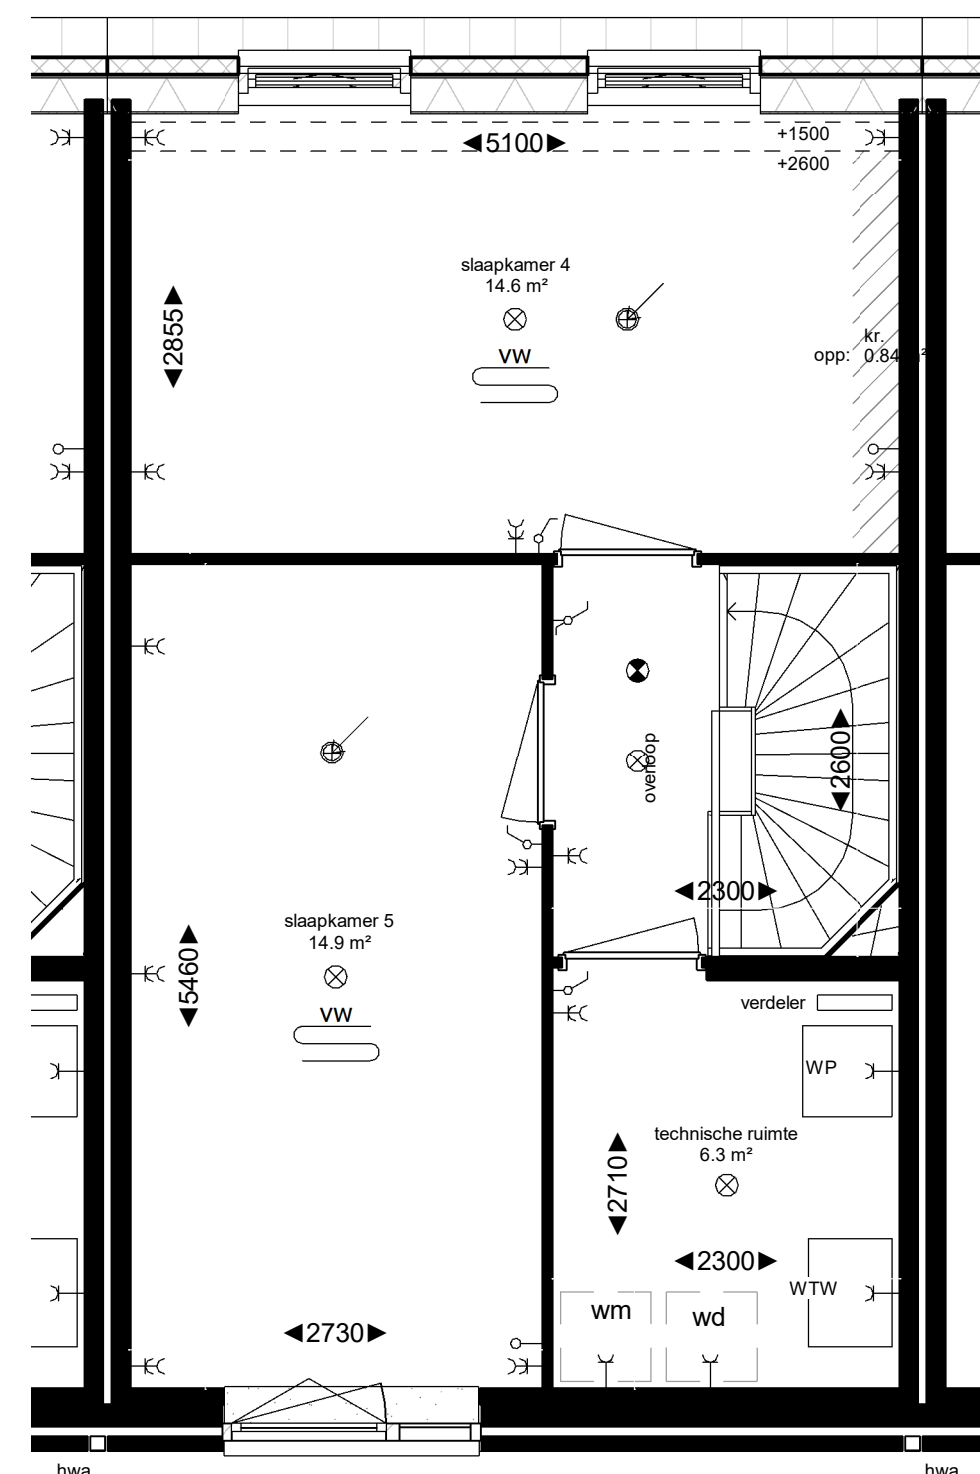


2e verdieping

Renvooi

Plattegrond

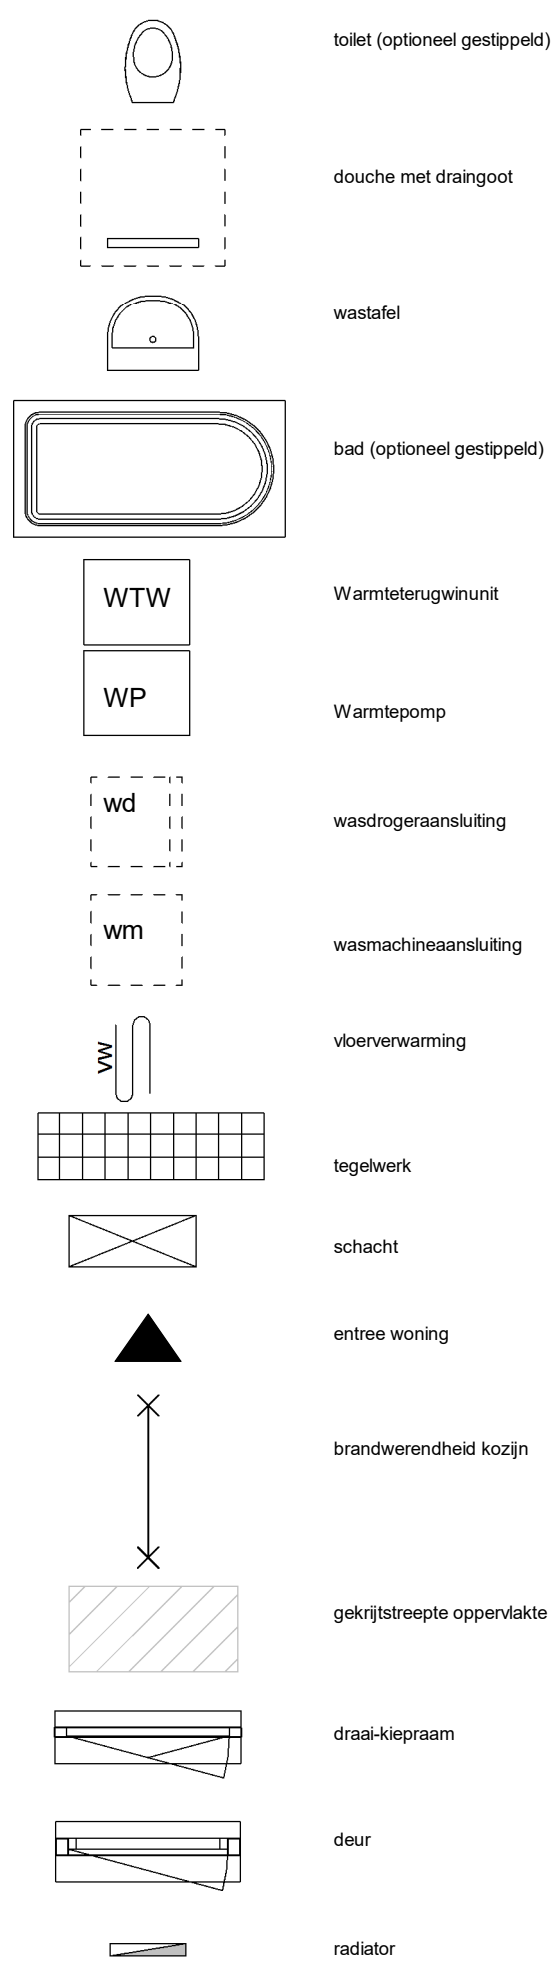

Elektra

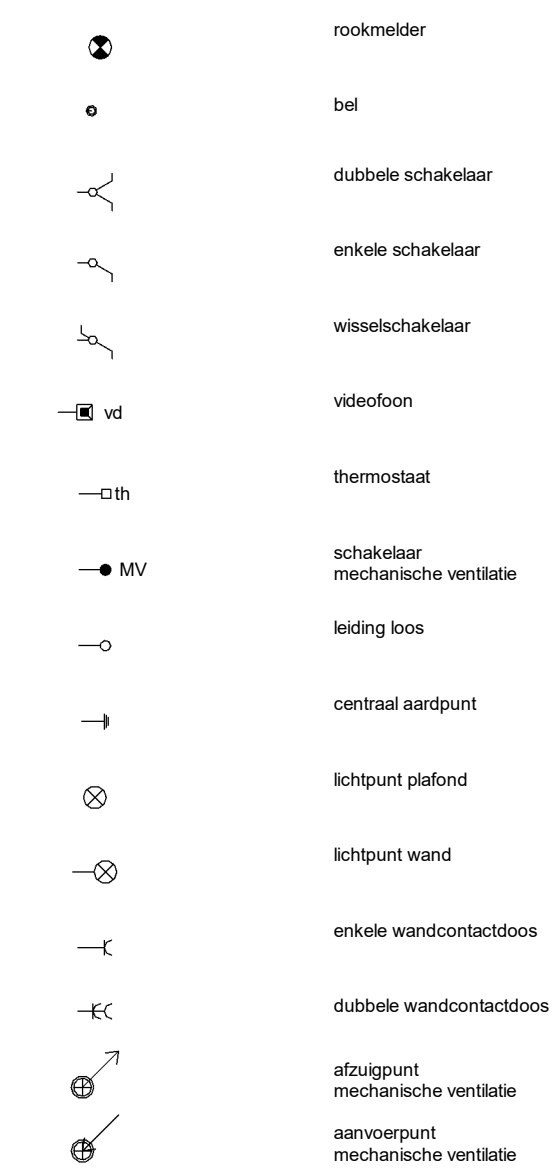

Verkooptekening type B1

formaat A1 schaal 1:50