



begane grond

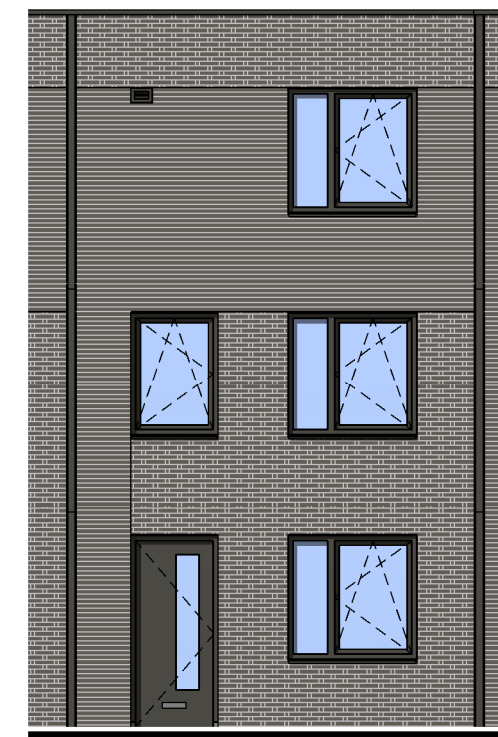


voorgevel (1:100)




achtergevel (1:100)

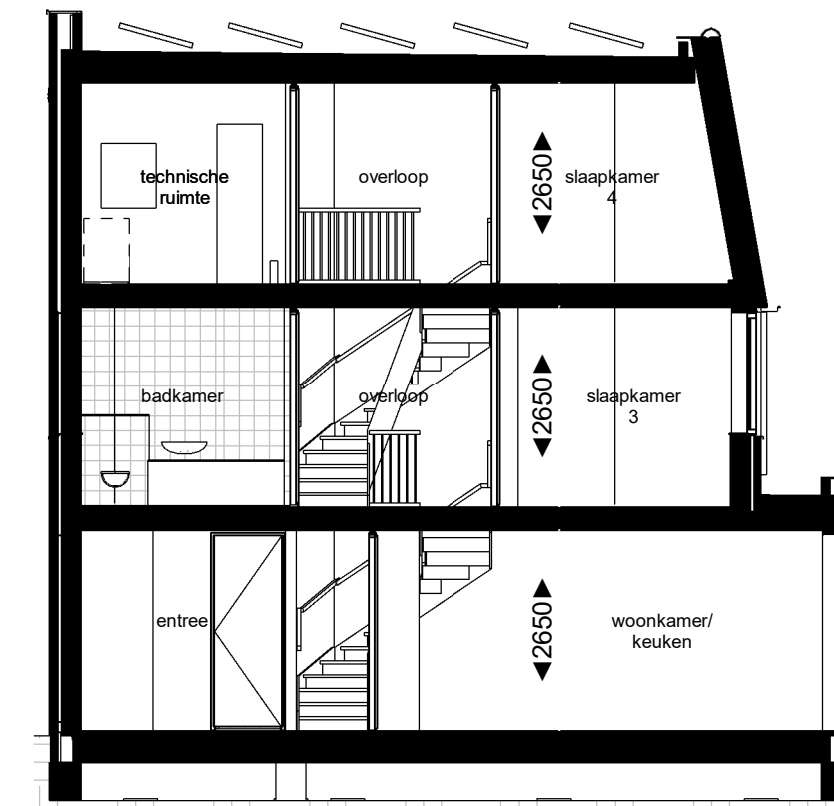

doorsnede (1:100)

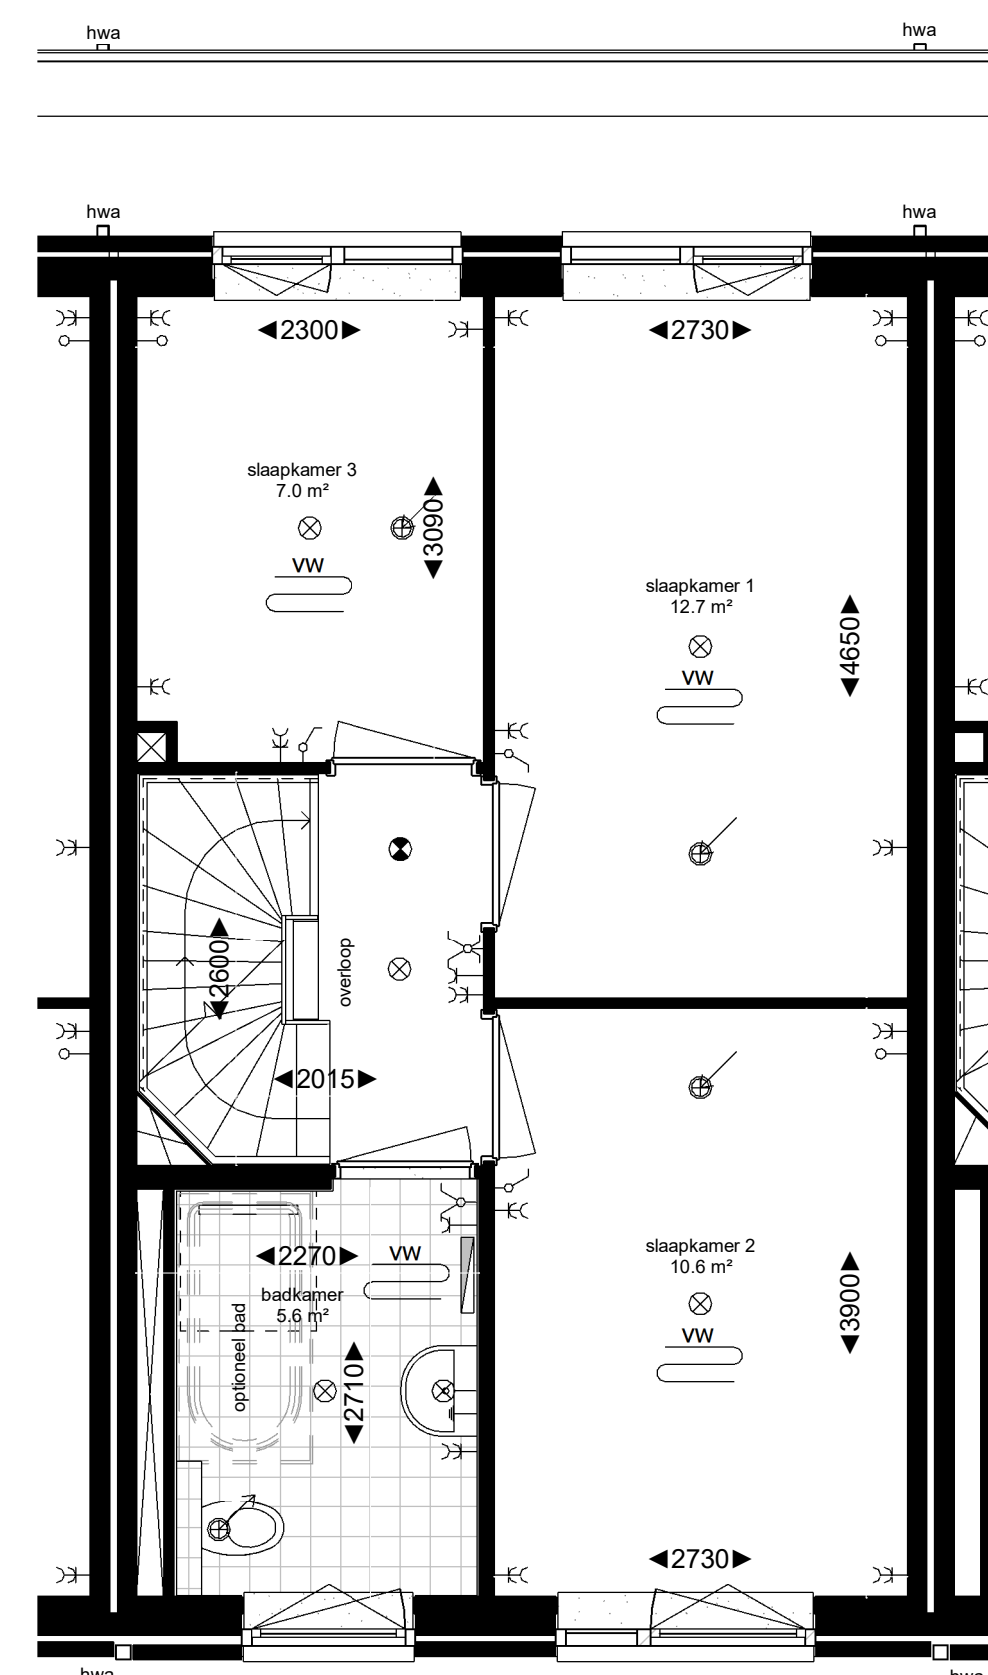







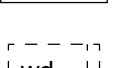
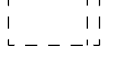
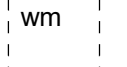
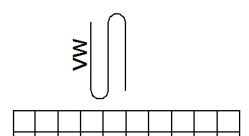
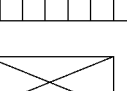

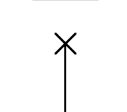
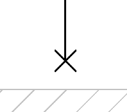


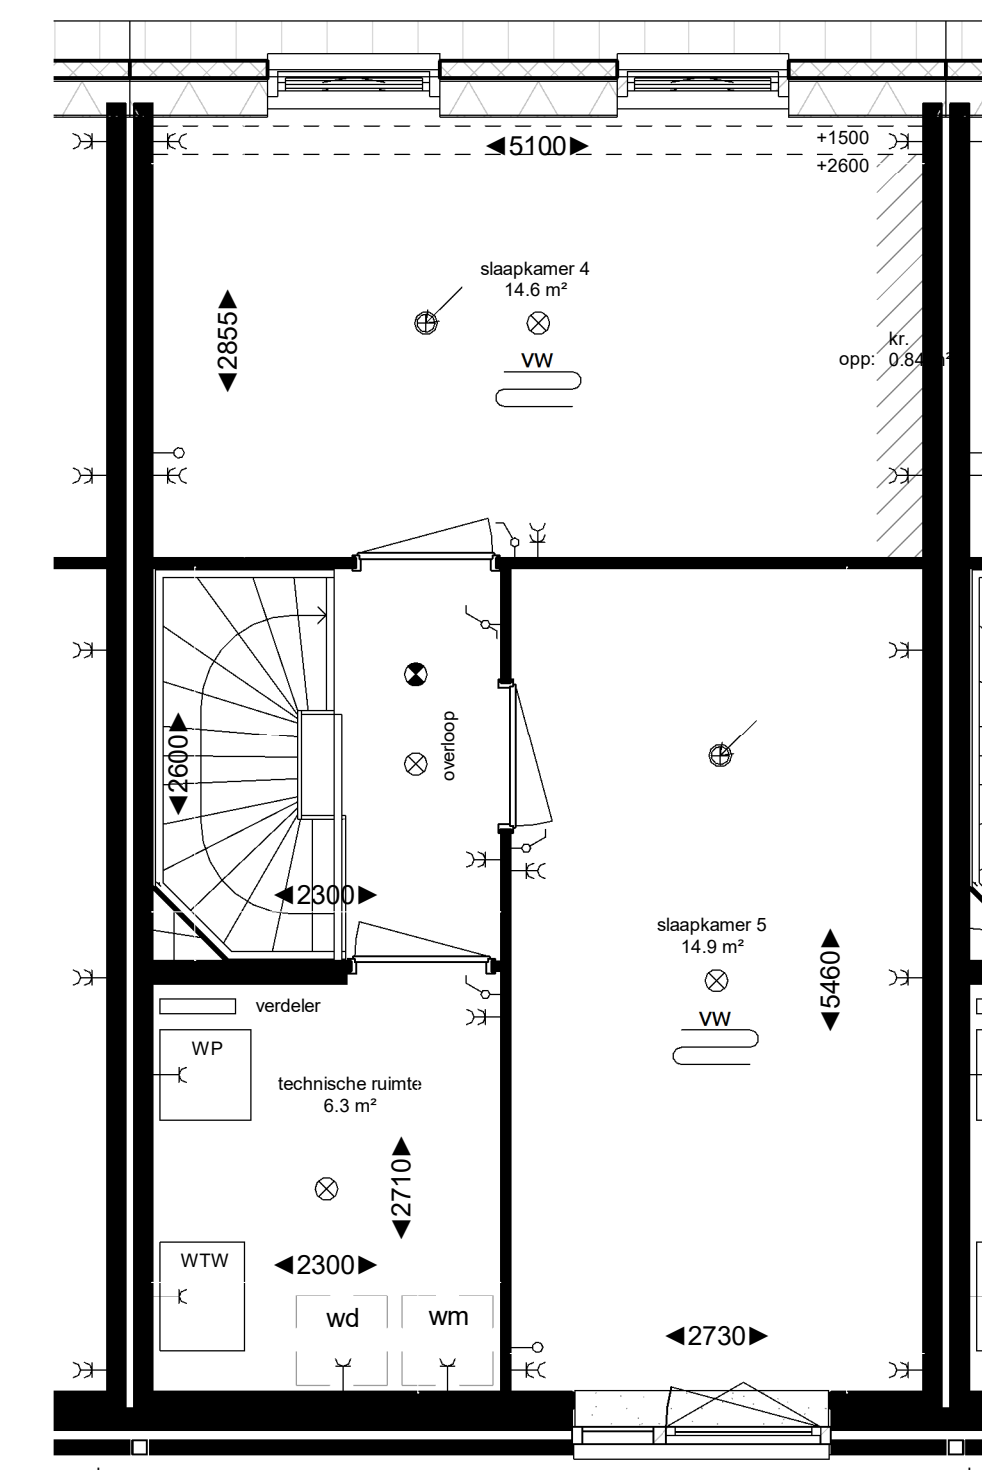
1e verdieping





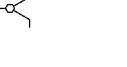
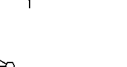

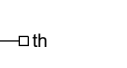




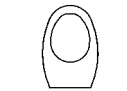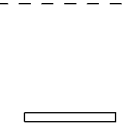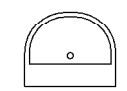
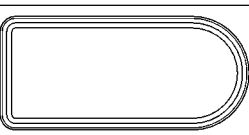
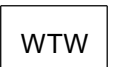



2e verdieping

Renvooi

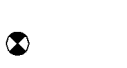Plattegrond

-  toilet (optioneel gestippeld)
-  douche met drainage
-  wastafel
-  bad (optioneel gestippeld)
-  WTW Warmterugwinunit
-  WP Warmtepomp
-  wd wasdrogeraansluiting
-  wm wasmachineaansluiting
-  vloerverwarming
-  tegelwerk
-  schacht
-  entree woning
-  brandwerendheid kozijn
-  gekrijstreepte oppervlakte
-  draai-kepraam
-  deur
-  radiator

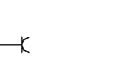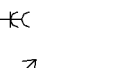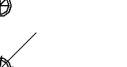Elektra

-  rookmelder
-  bel
-  dubbele schakelaar
-  enkele schakelaar
-  wisselchakelaar
-  videfoon
-  thermostaat
-  schakelaar mechanische ventilatie
-  leiding loos
-  centraal aardpunt
-  lichtpunt plafond
-  lichtpunt wand
-  enkele wandcontactdoos
-  dubbele wandcontactdoos
-  afzuigpunt mechanische ventilatie
-  aanvoerpunt mechanische ventilatie



Verkooptekening type B2

formaat A1 schaal 1:50