



Renvooi

Plattegrond

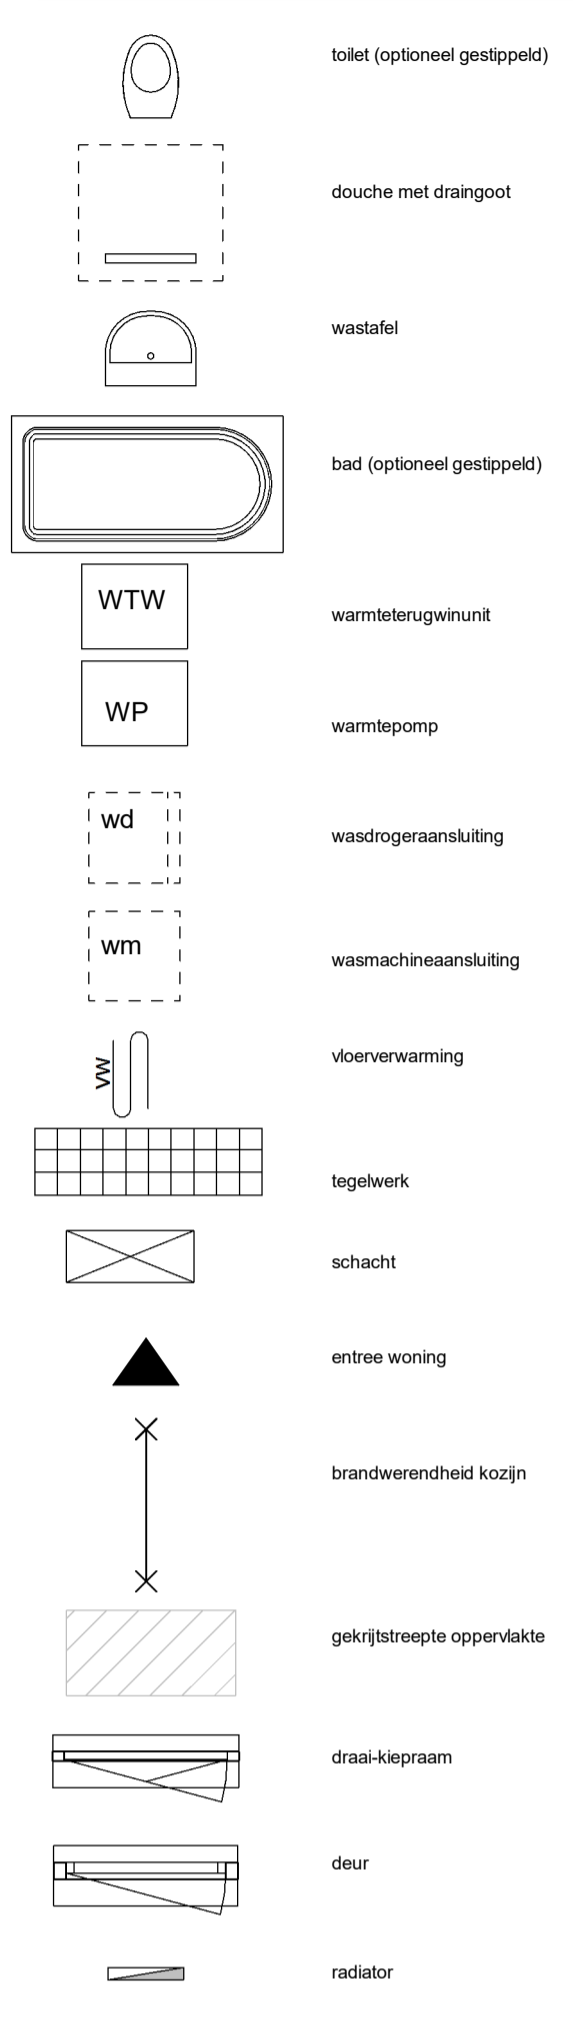

Elektra

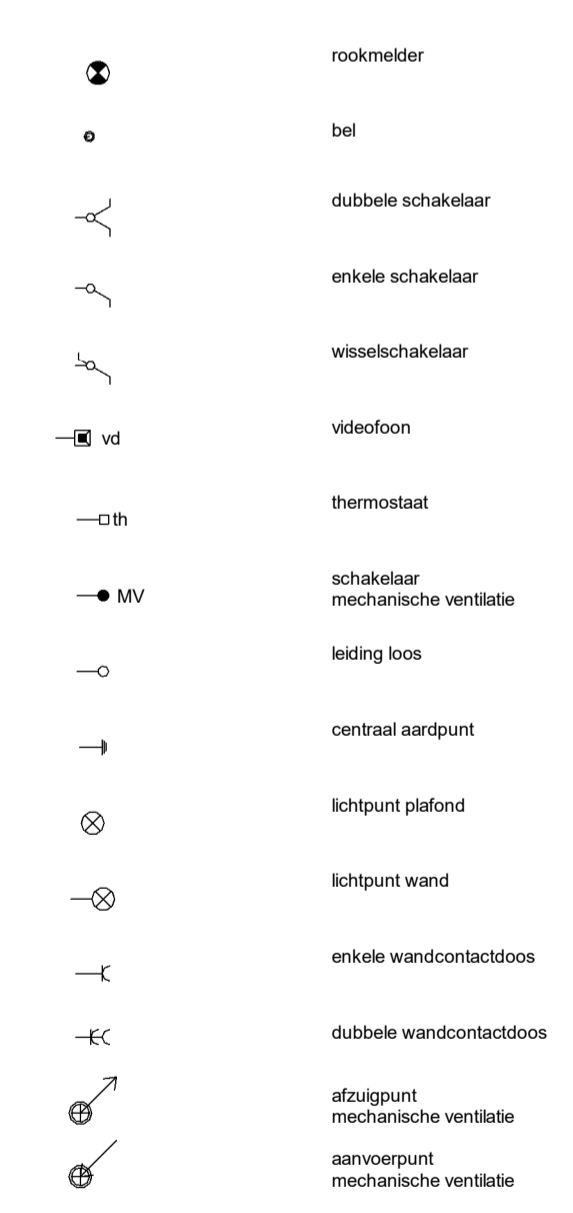

Verkooptekening woning A1

formaat A1 schaal 1:50