




begane grond

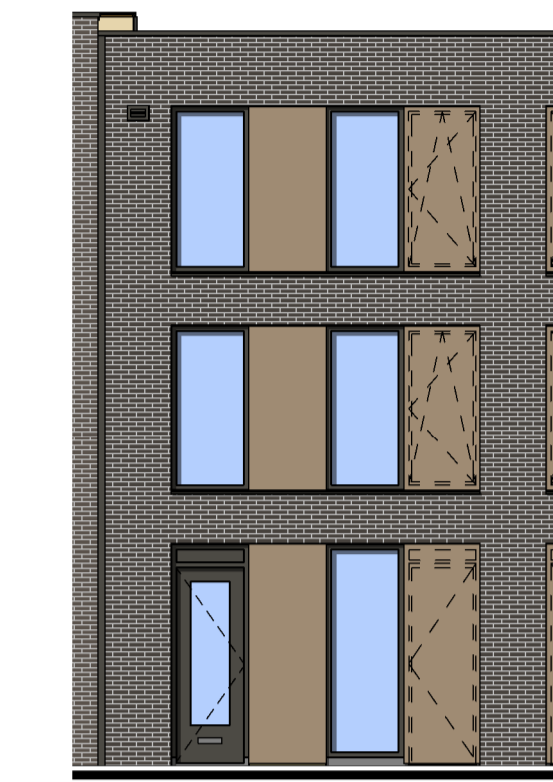


voorgevel (1:100)

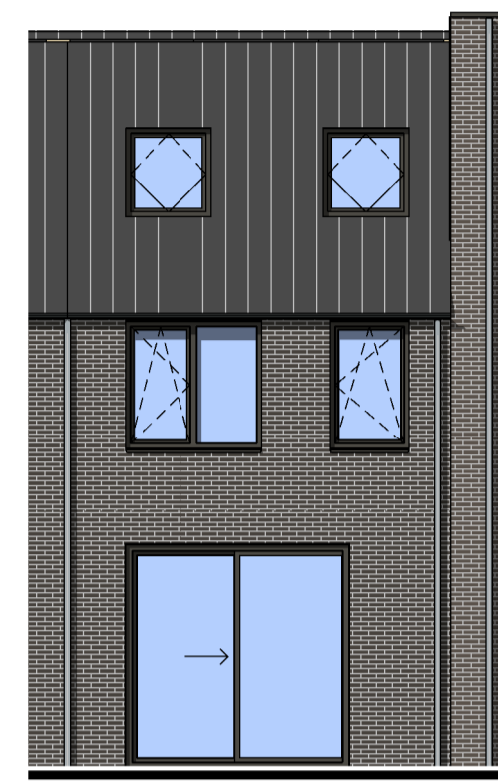


achtergevel (1:100)

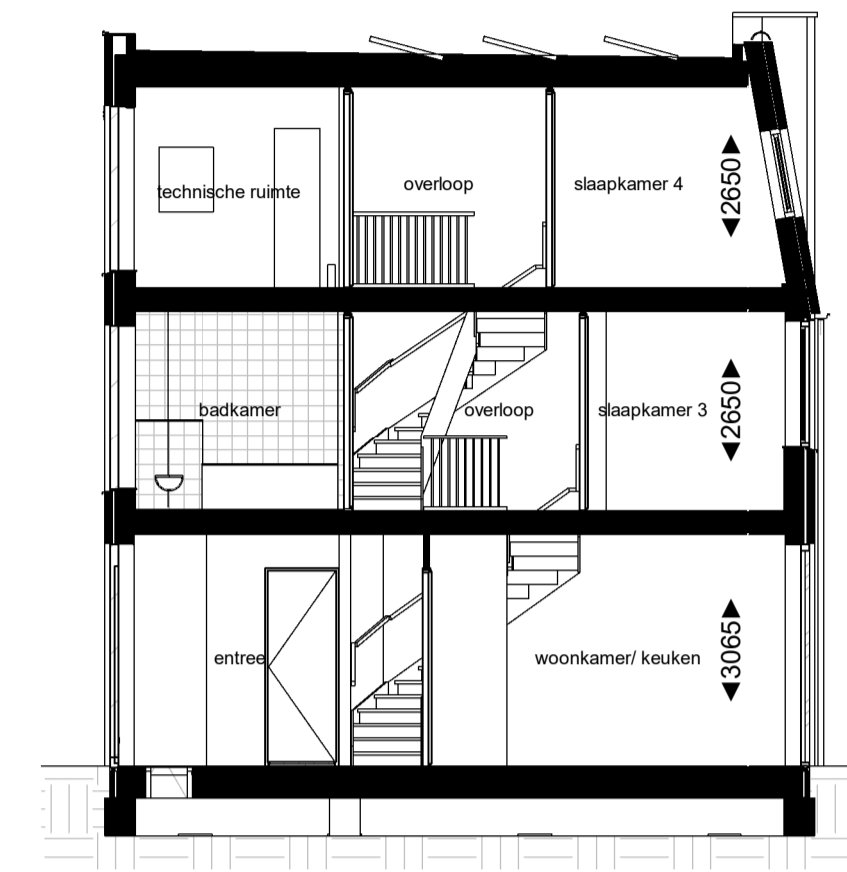

doorsnede (1:100)

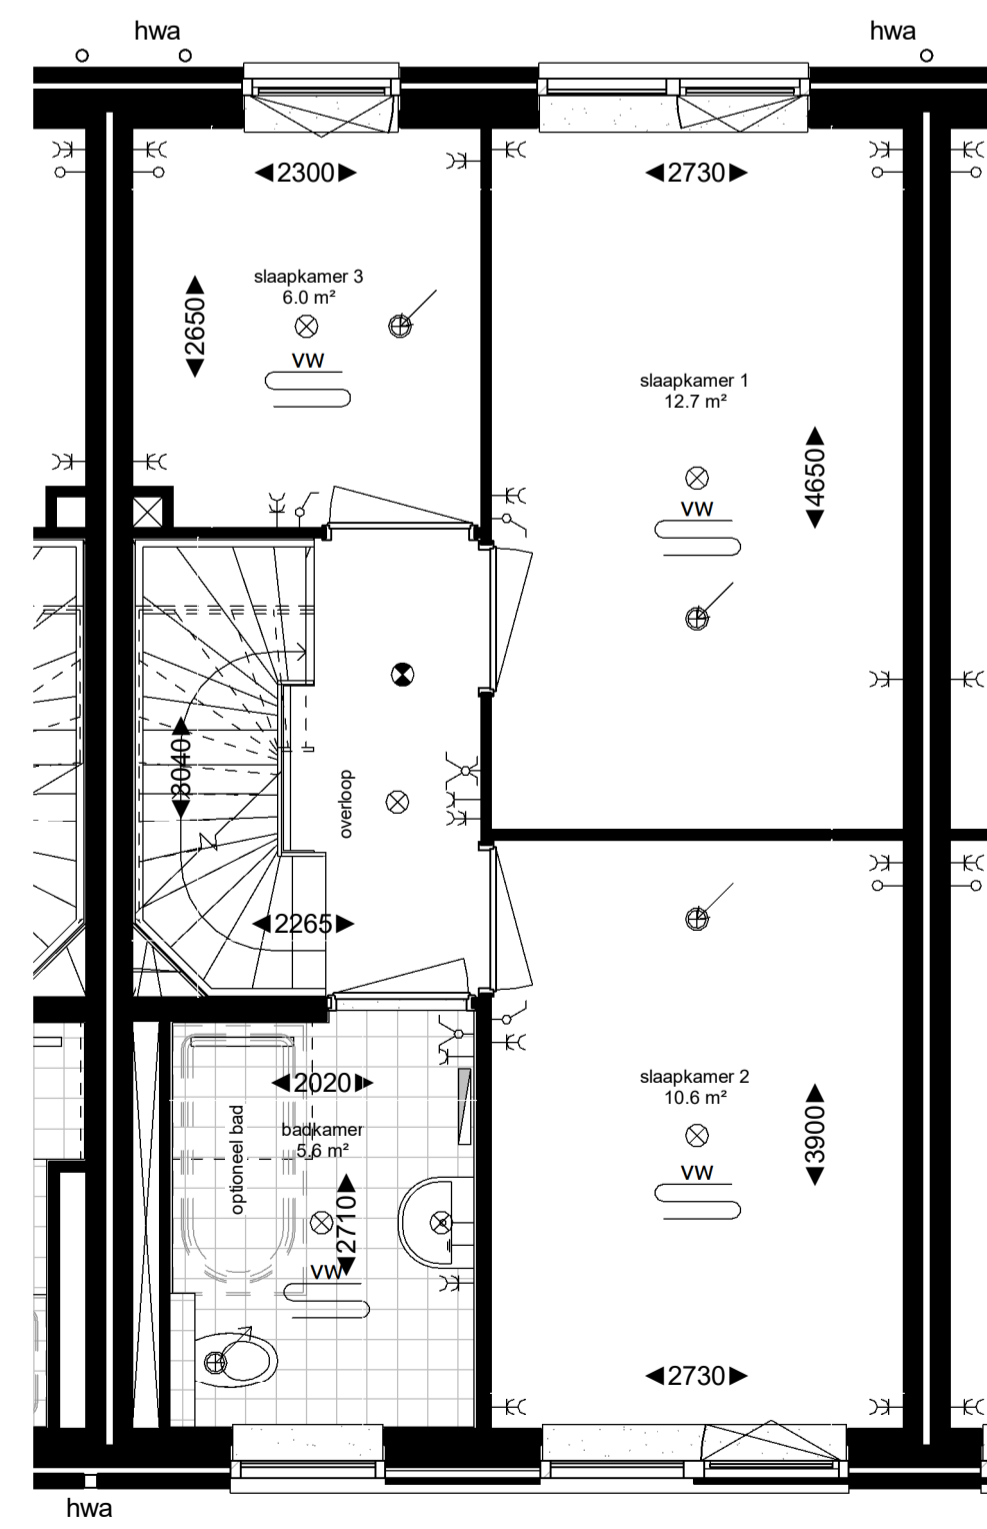


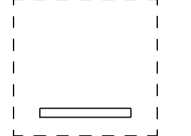
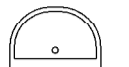
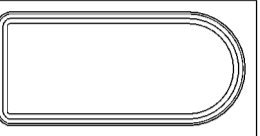
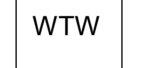

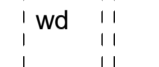
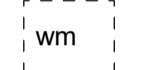

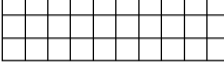
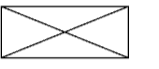


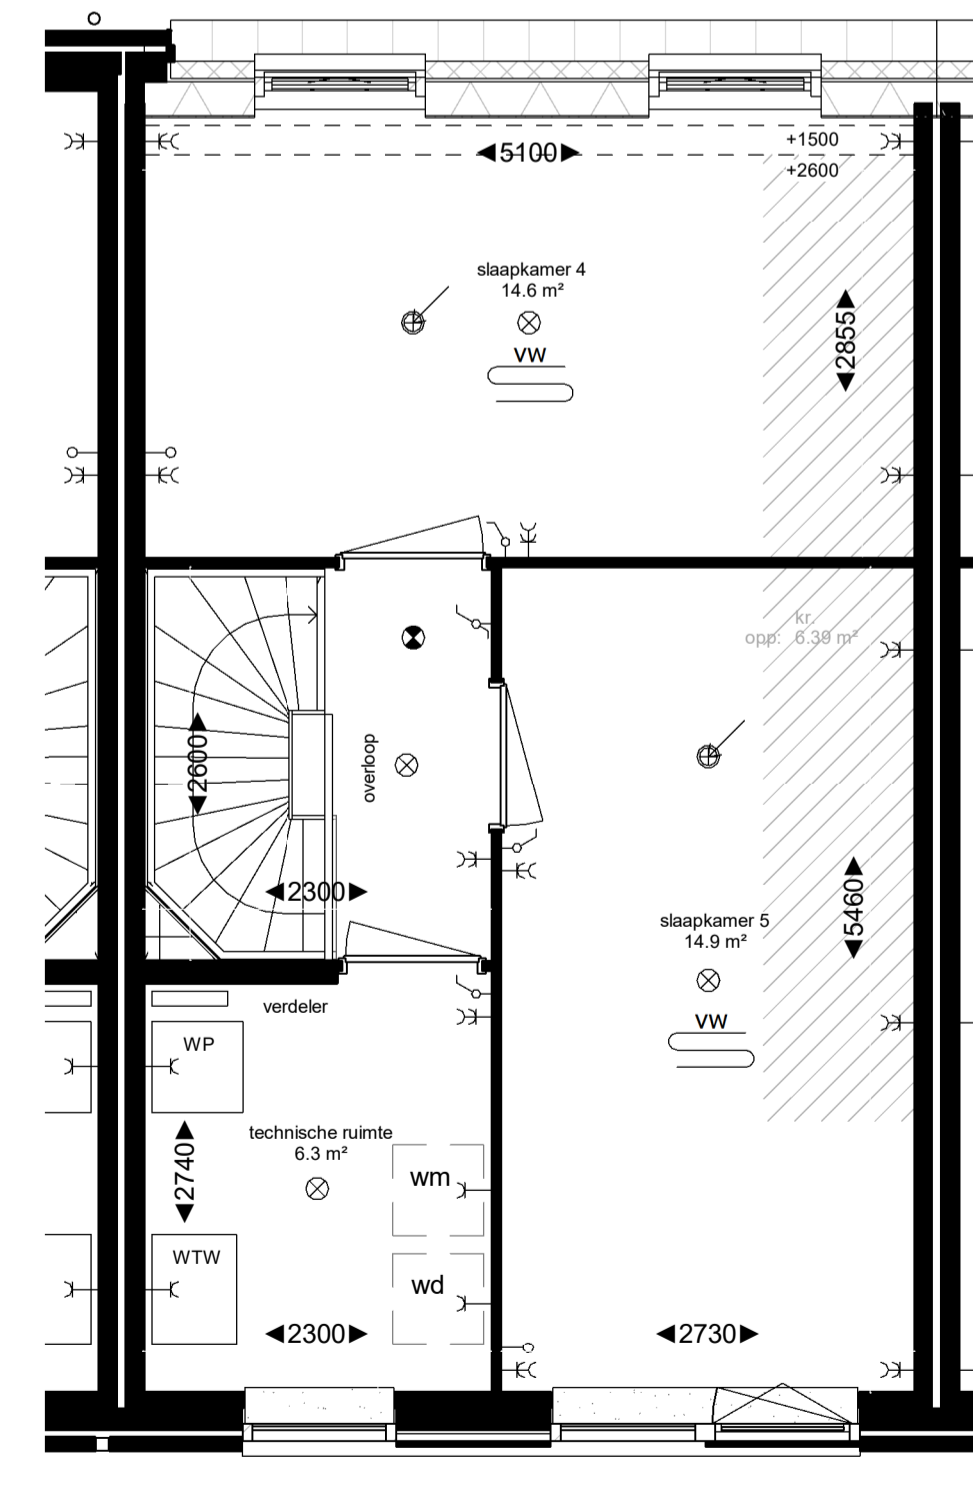
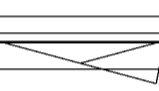


1e verdieping








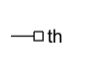
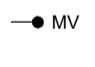
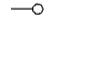

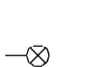
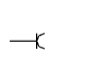
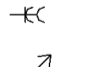




2e verdieping

Renvooi

Plattegrond

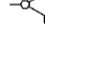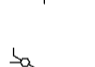-  toilet (optioneel gestipt)
-  douche met dringoot
-  wastafel
-  bad (optioneel gestipt)
-  warmterugwinunit
-  warmtepomp
-  wasdrogeraansluiting
-  wasmachinaansluiting
-  vloerverwarming
-  tegelwerk
-  schacht
-  entree woning
-  brandwerendheid kozijn
-  gekleurd oppervlak
-  draai-kepraam
-  deur
-  radiator

Elektra

-  rookmelder
-  bel
-  dubbele schakelaar
-  enkele schakelaar
-  wisselchakelaar
-  videofon
-  thermostaat
-  schakelaar mechanische ventilatie
-  leiding buis
-  centraal aardpunt
-  lichtpunt plafond
-  lichtpunt wand
-  enkele wandcontactdoos
-  dubbele wandcontactdoos
-  afzuigpunt mechanische ventilatie
-  aanvoerpunt mechanische ventilatie



Verkooptekening woning A2

formaat A1 schaal 1:50