



begane grond

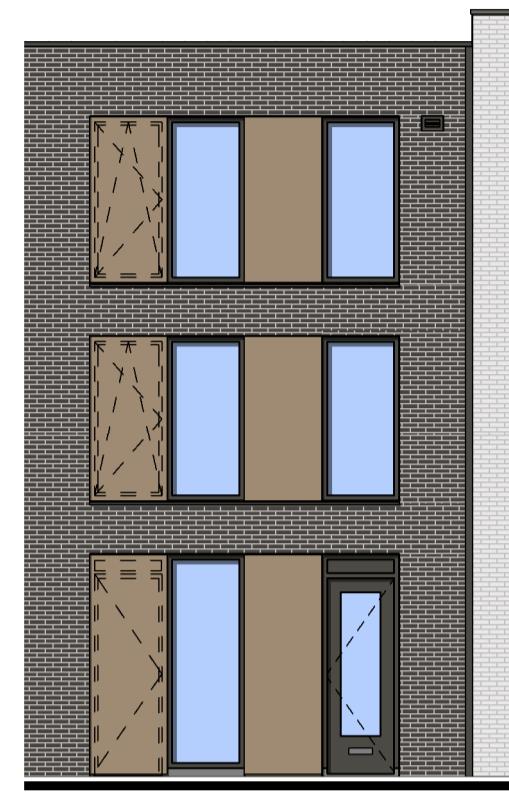


voorgevel (1:100)




achtergevel (1:100)

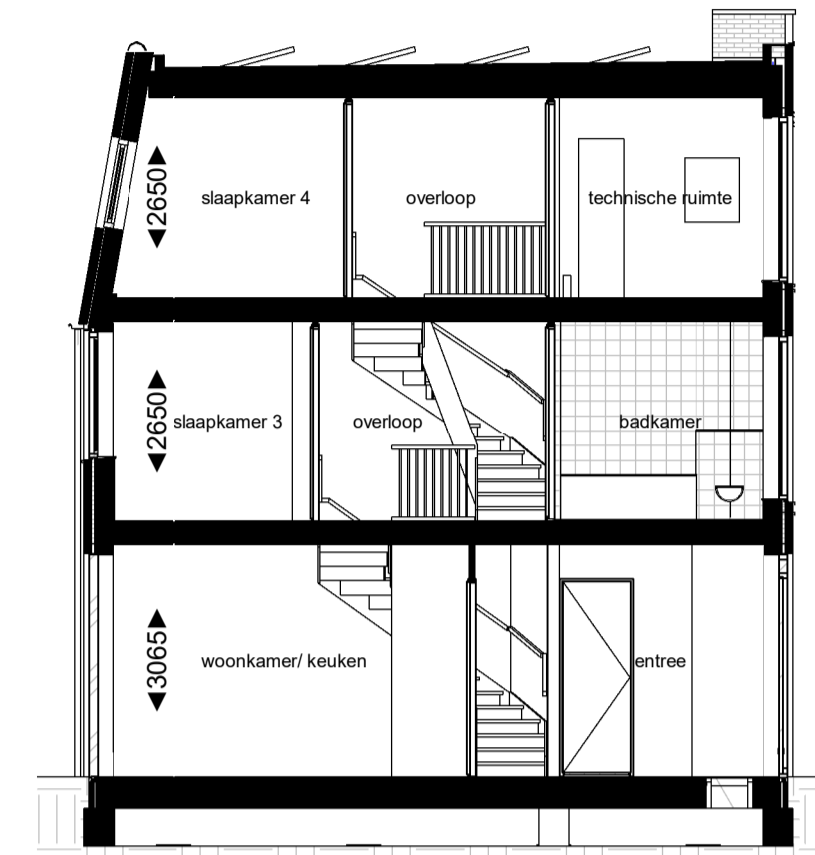

doorsnede (1:100)

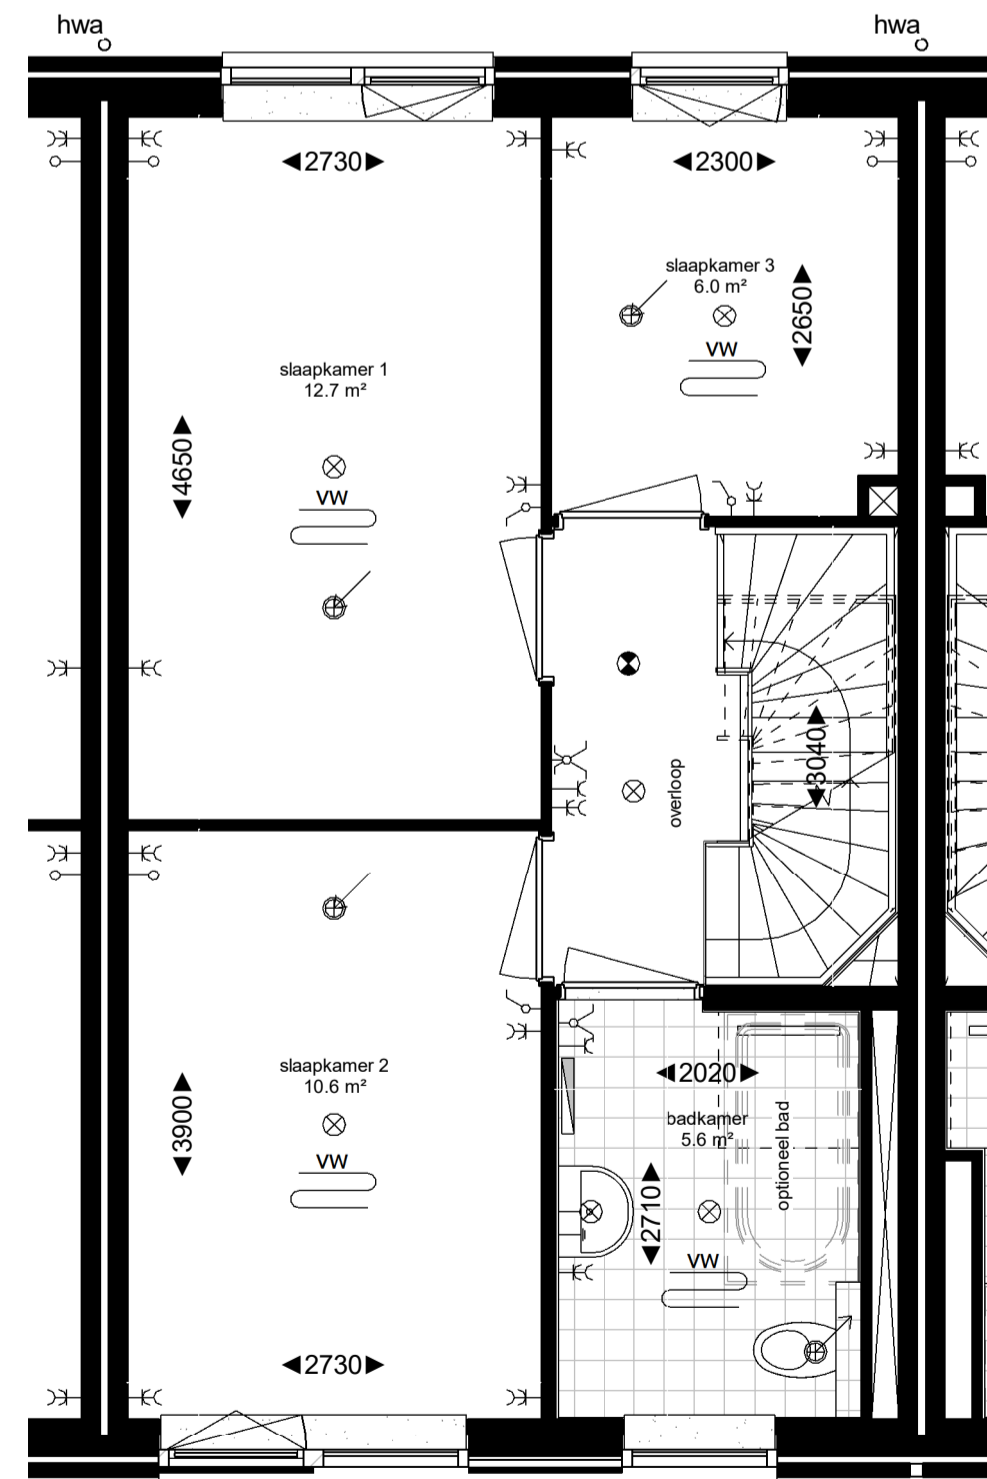


1e verdieping

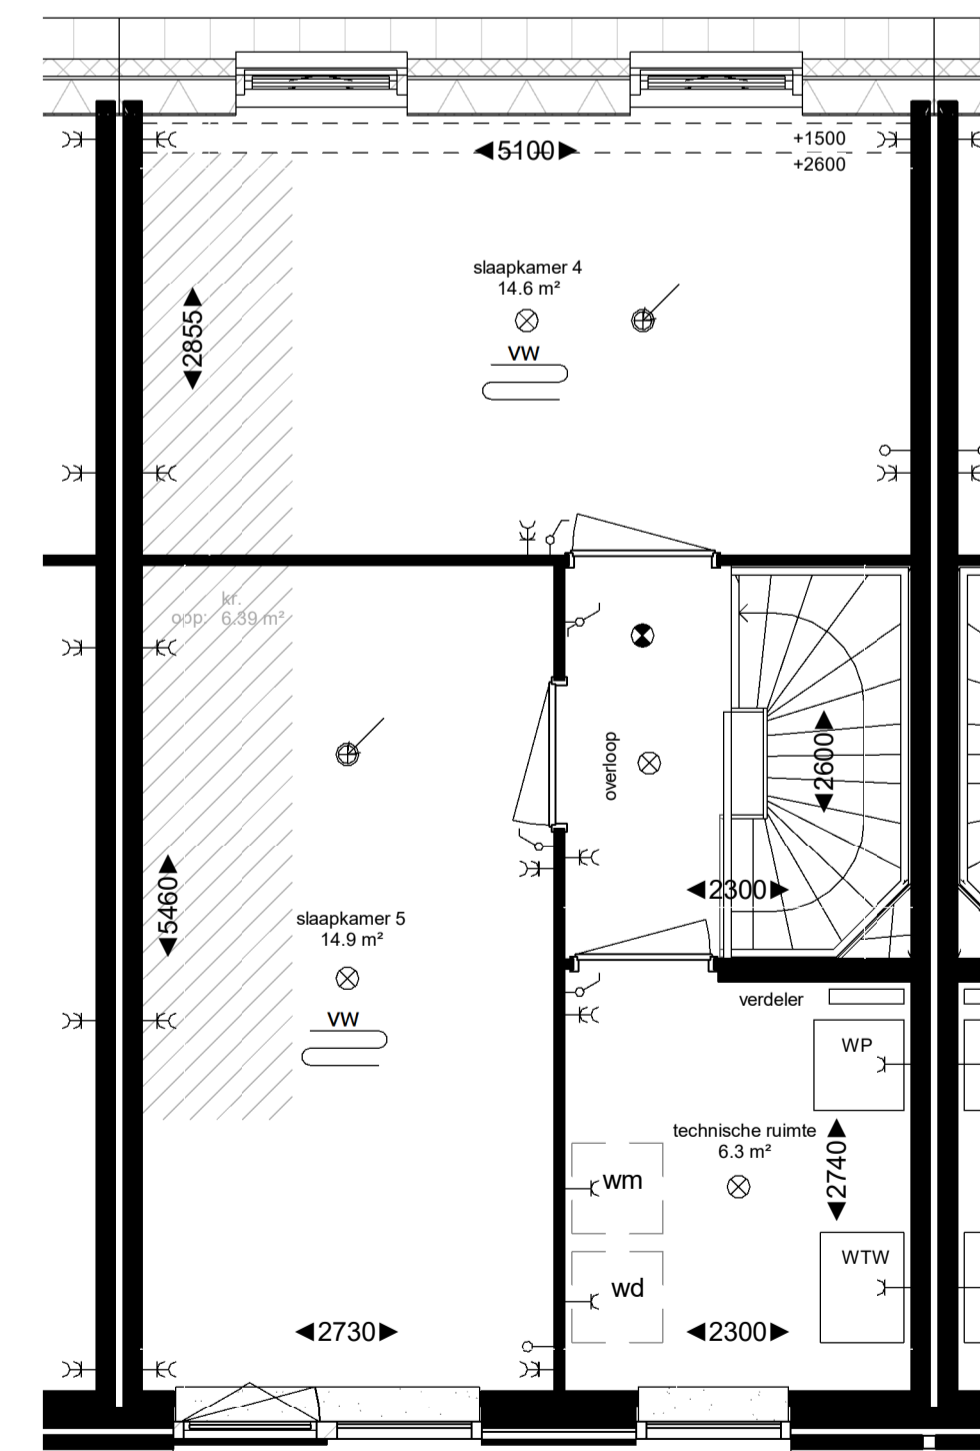


2e verdieping

Renvooi

Plattegrond

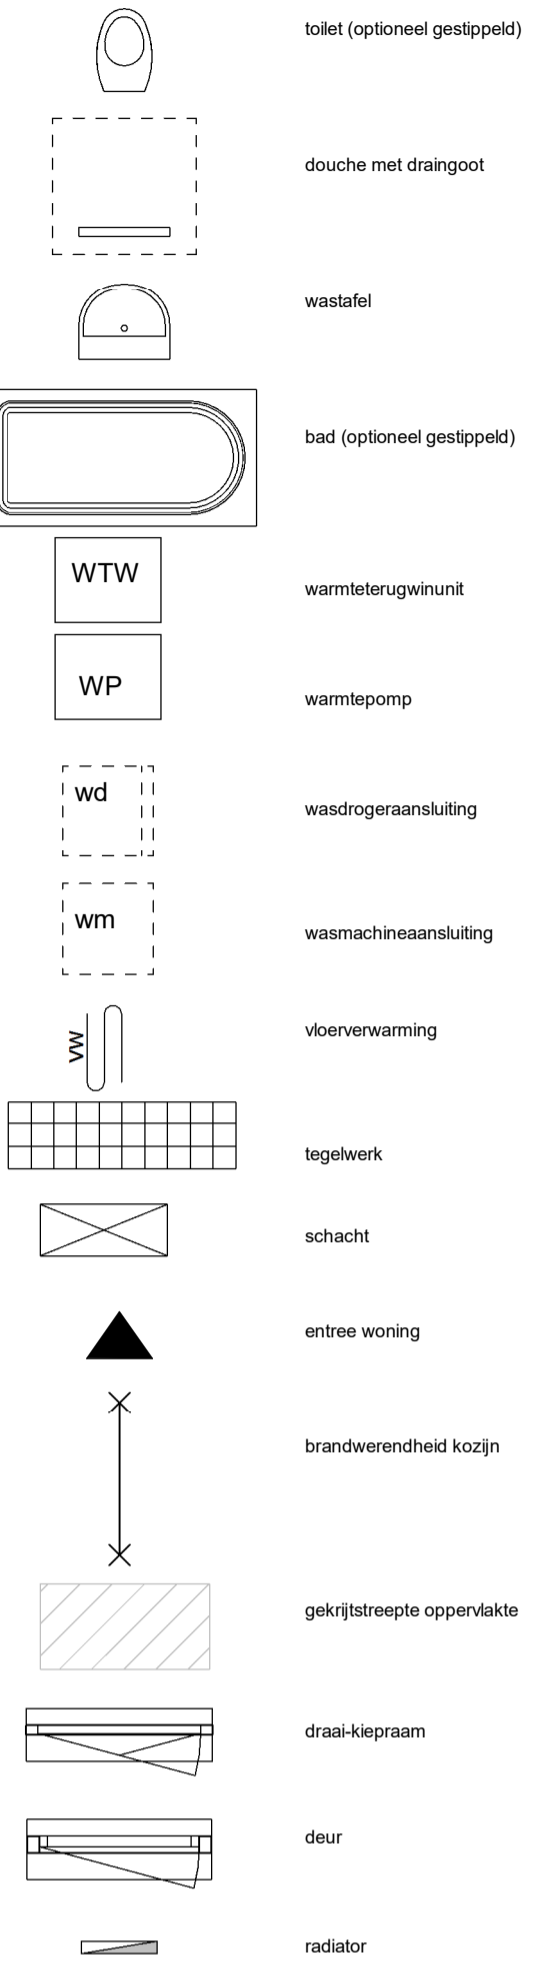

Elektra

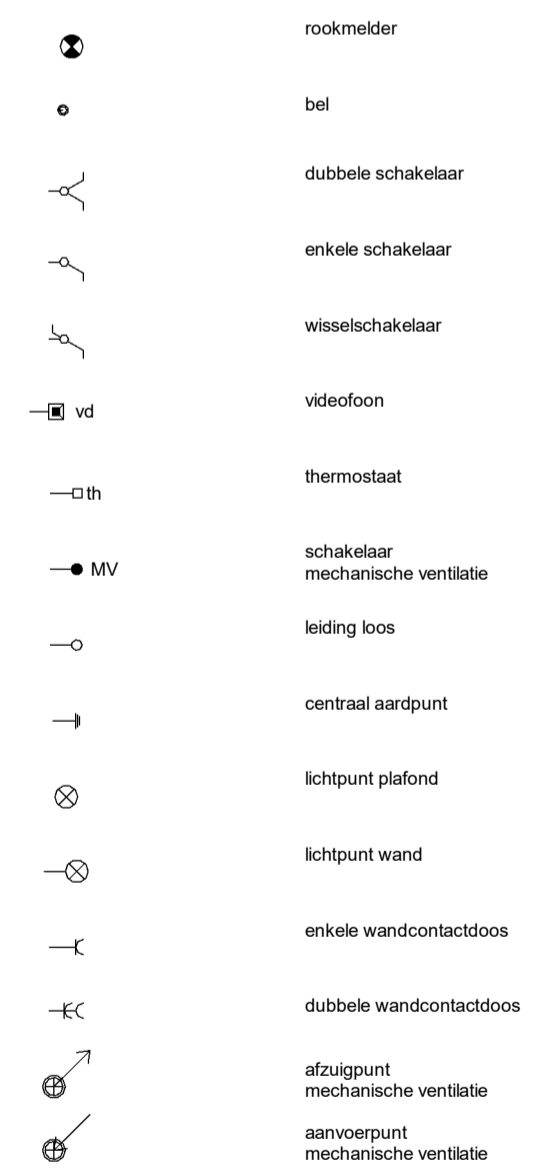

Verkooptekening woning A3

formaat A1 schaal 1:50