


begane grond




voorgevel (1:100)




achtergevel (1:100)

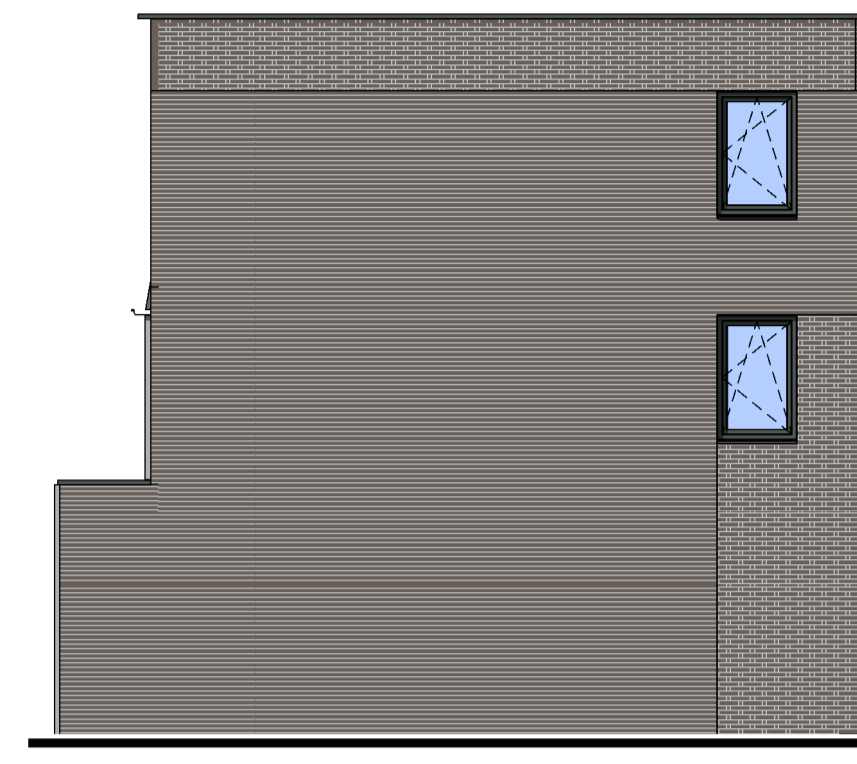


linker zijgevel (1:100)

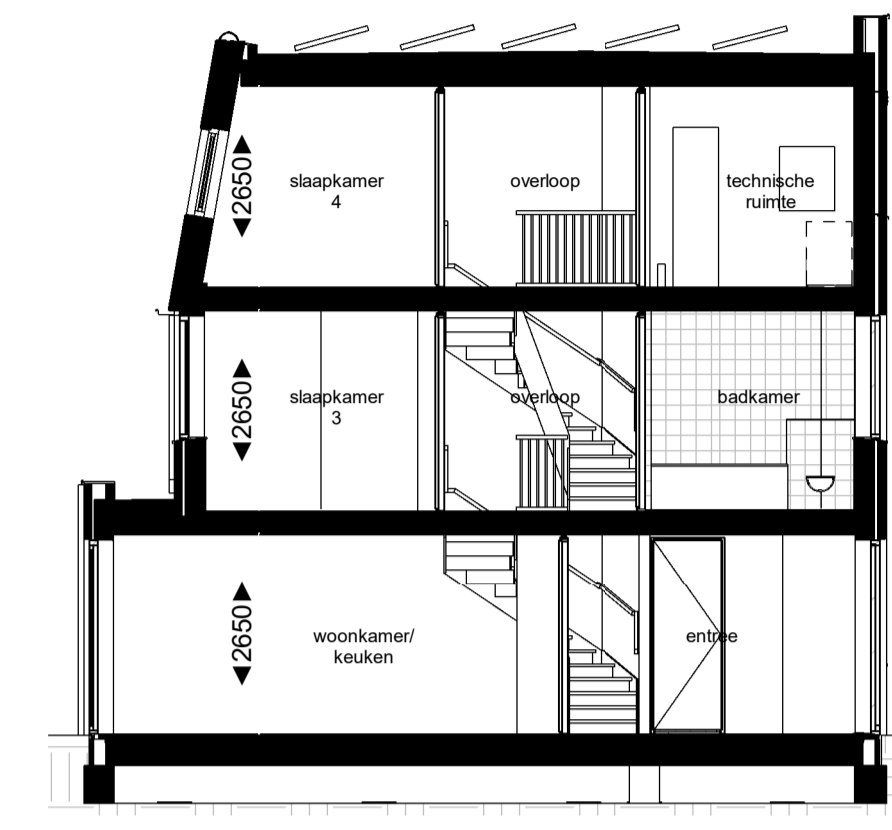

doorsnede (1:100)

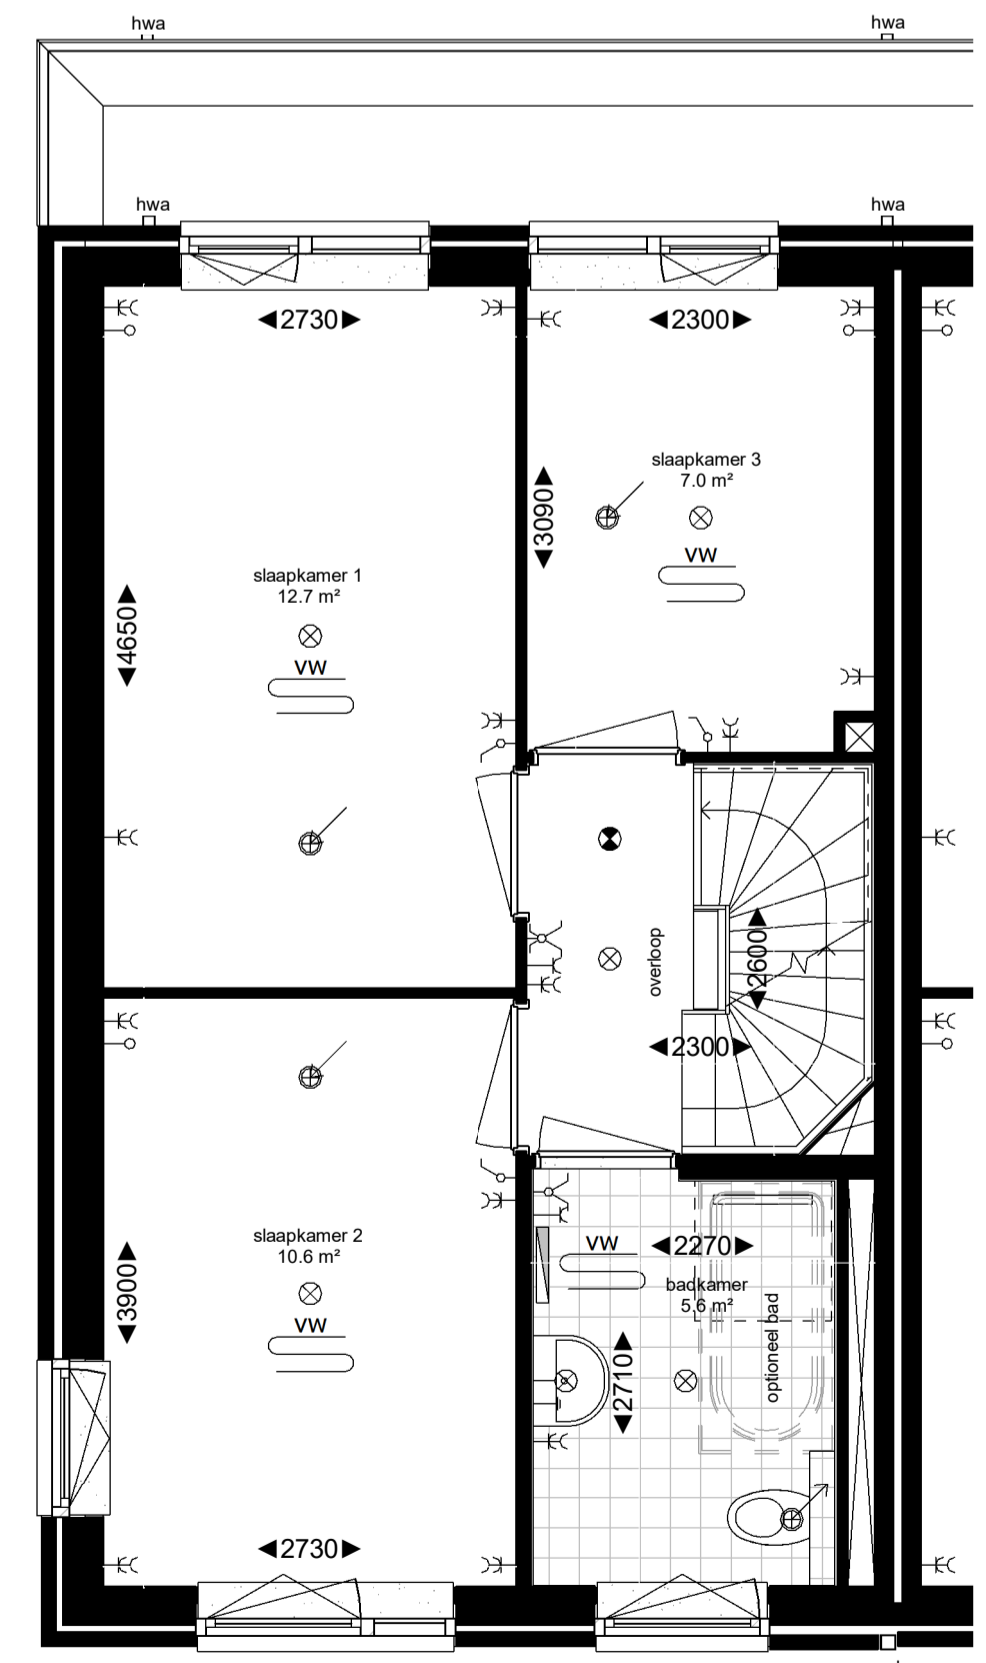

1e verdieping

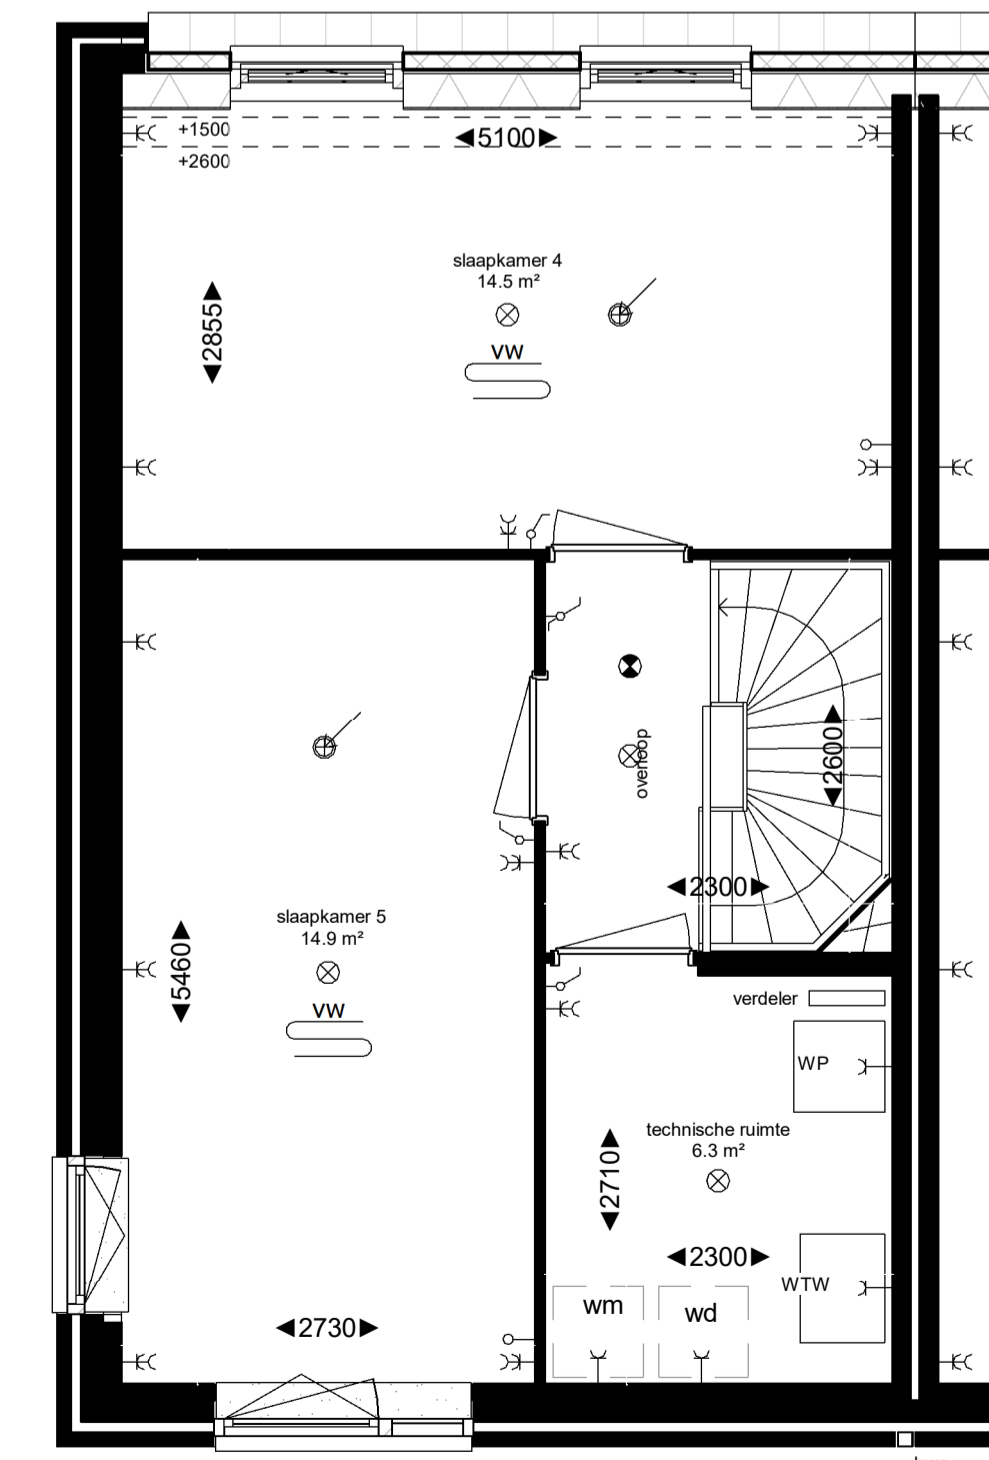

2e verdieping

Renvooi

Plattegrond

- toilet (optioneel gestippeld)
- douche met draingoot
- wastafel
- bad (optioneel gestippeld)
- Warmteterugwinunit
- Warmtepomp
- wasdrogeraansluiting
- wasmachineaansluiting
- vloerverwarming
- tegelwerk
- schacht
- entree woning
- brandwerendheid kozijn
- gekrijstreepte oppervlakte
- draaikiepraam
- deur
- radiator

Elektra

- rookmelder
- bel
- dubbele schakelaar
- enkele schakelaar
- wisselschakelaar
- videofon
- thermostaat
- schakelaar mechanische ventilatie
- leiding los
- centraal aardpunt
- lichtpunt plafond
- lichtpunt wand
- enkele wandcontactdoos
- dubbele wandcontactdoos
- afzuigpunt mechanische ventilatie
- aanvoerpunt mechanische ventilatie



Verkooptekening type B1kop

formaat A1 schaal 1:50