


begane grond




voorgevel (1:100)




achtergevel (1:100)

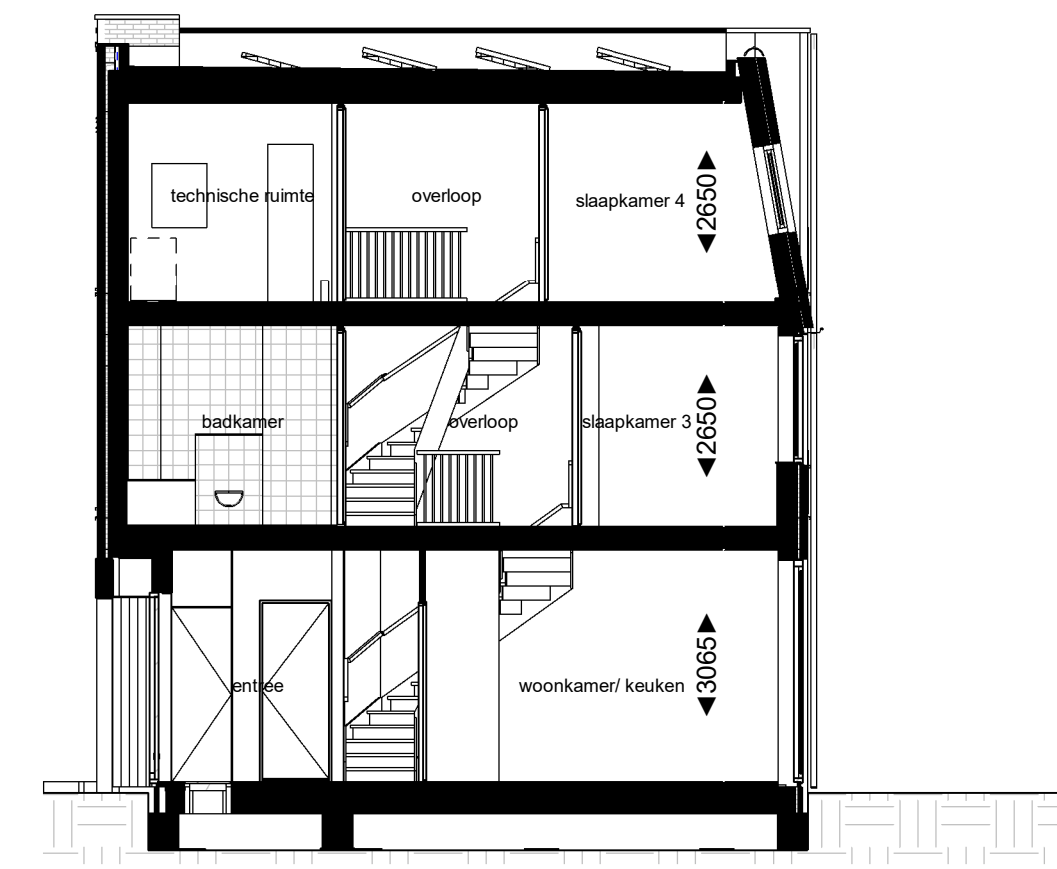

doorsnede (1:100)

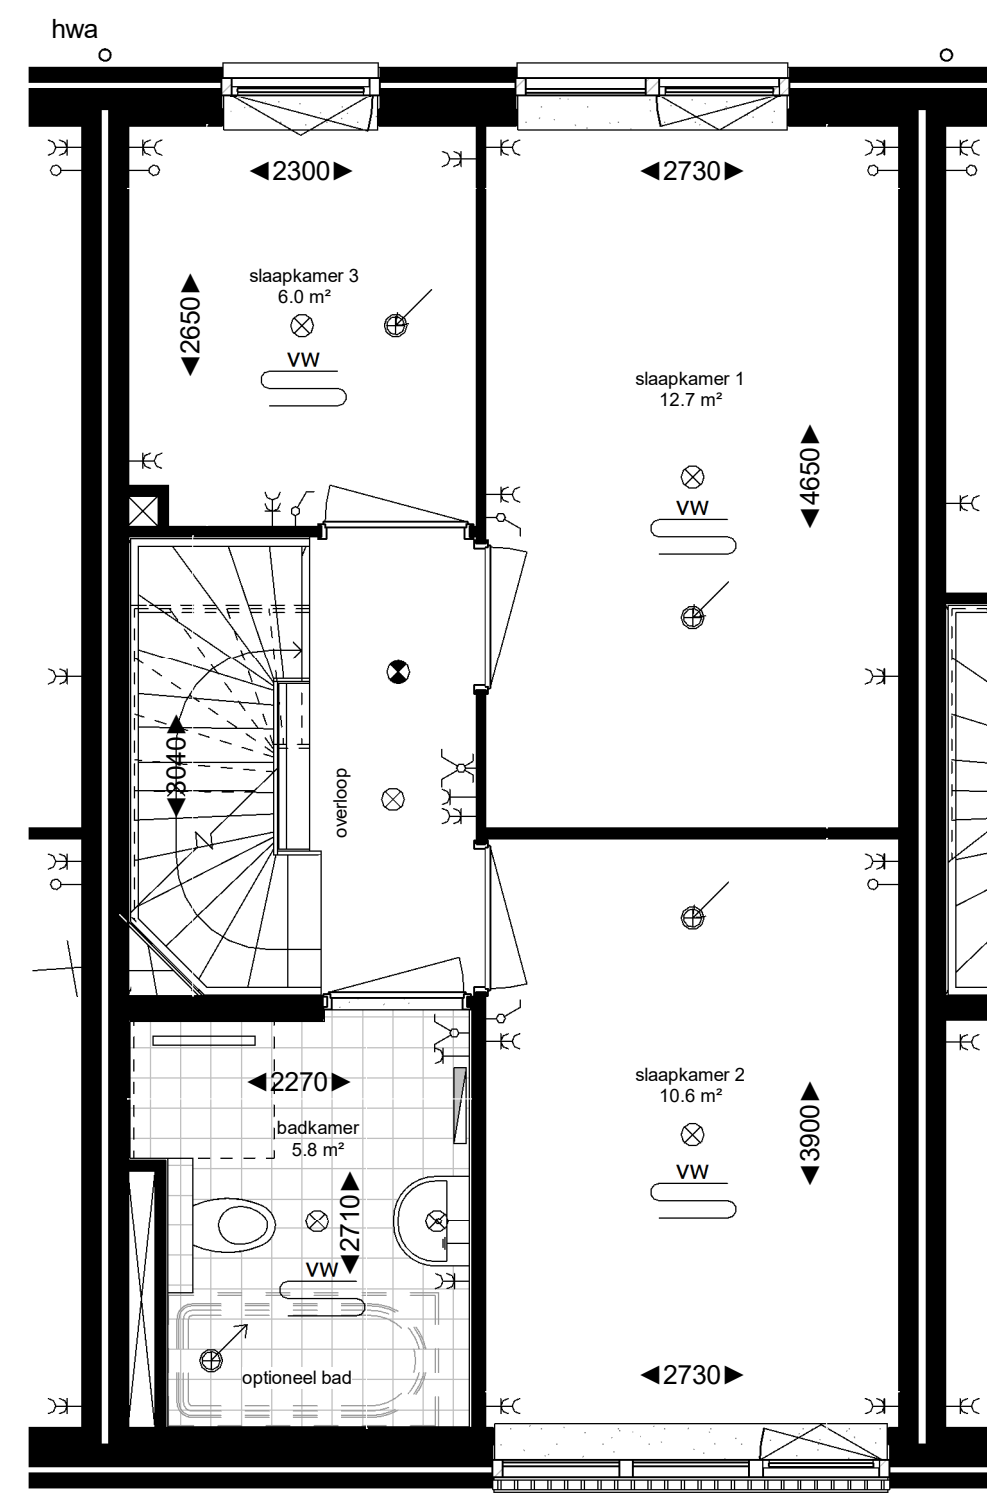


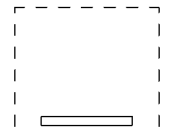
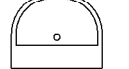
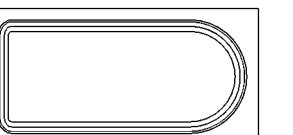
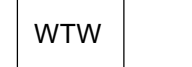
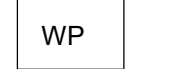
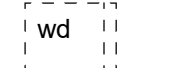
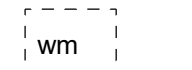

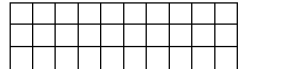
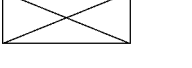




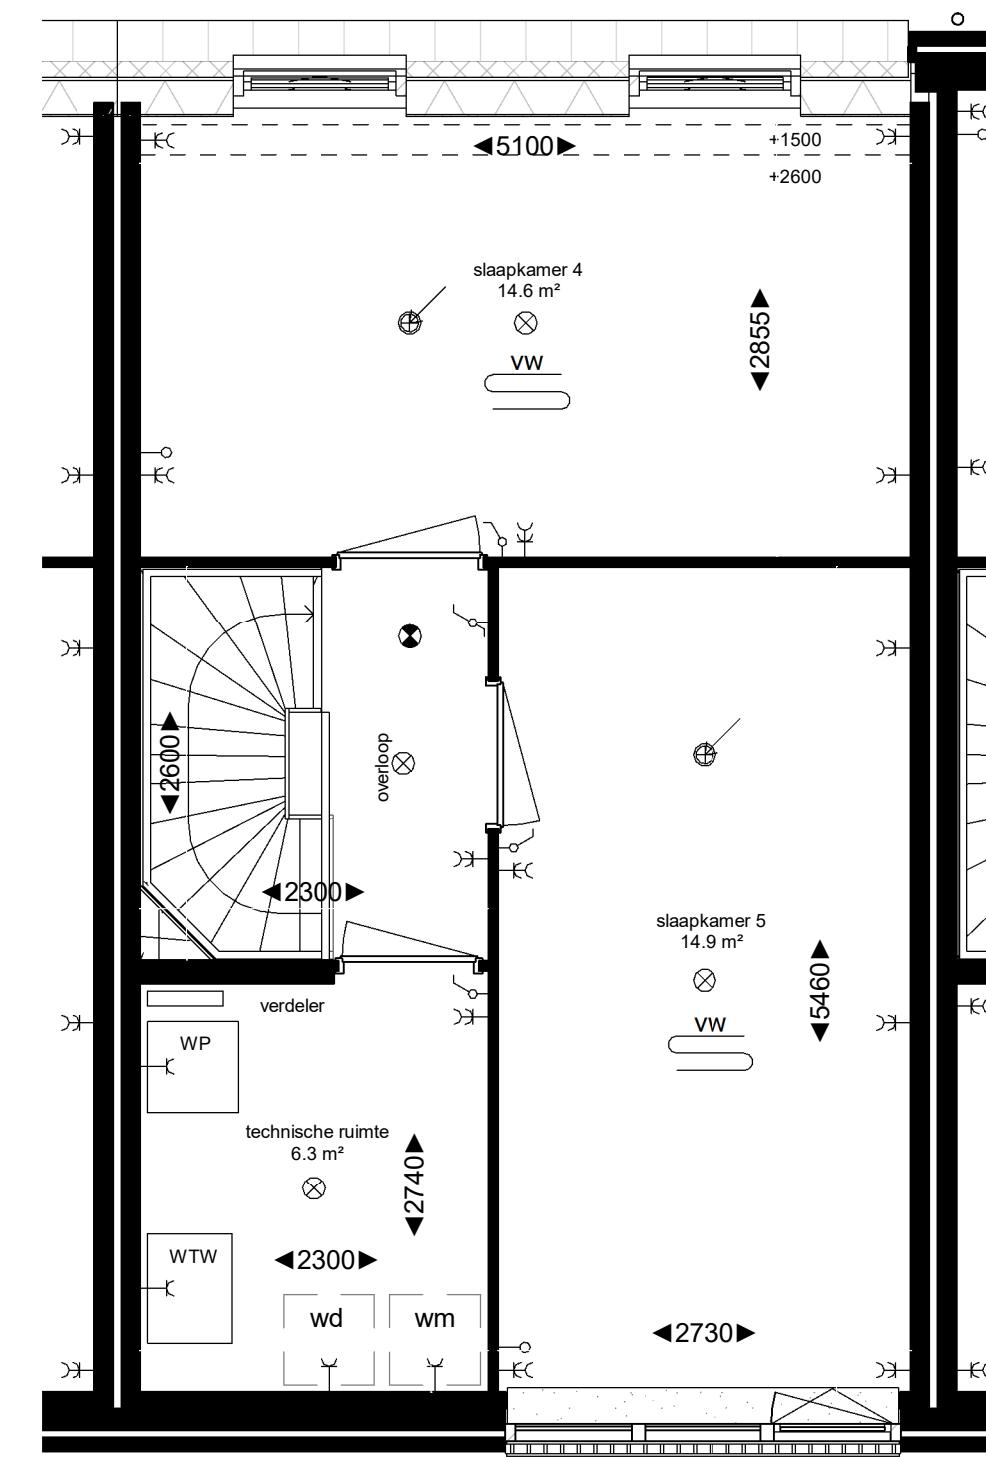

1e verdieping






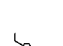

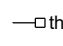
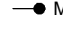







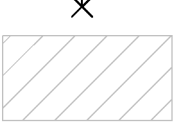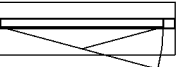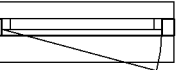

2e verdieping

Renvooi

Plattegrond

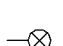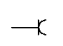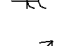-  toilet (optioneel gestipt)
-  douche met draingoot
-  wastafel
-  bad (optioneel gestipt)
-  WTW warmte'erugwunit
-  WP warmtepomp
-  wd wasdrogersaansluiting
-  wm wasmachinaansluiting
-  VW vloerverwarming
-  tegelwerk
-  schacht
-  entree woning
-  brandwerendheid kozijn
-  gekrjstreepte oppervlakte
-  draai-kiepraam
-  deur
-  radiator

Elektra

-  rookmelder
-  bel
-  dubbele schakelaar
-  enkele schakelaar
-  wisselschakelaar
-  videfoon
-  thermostaat
-  schakelaar mechanische ventilatie
-  leiding loos
-  centraal aarpunt
-  lichtpunt plafond
-  lichtpunt wand
-  enkele wandcontactdoos
-  dubbele wandcontactdoos
-  afzuigpunt mechanische ventilatie
-  aanvoerpunt mechanische ventilatie



Verkooptekening woning A5

formaat A1 schaal 1:50