




voorgevel (1:100) rechter zijgevel (1:100) achtergevel (1:100) doorsnede (1:100)

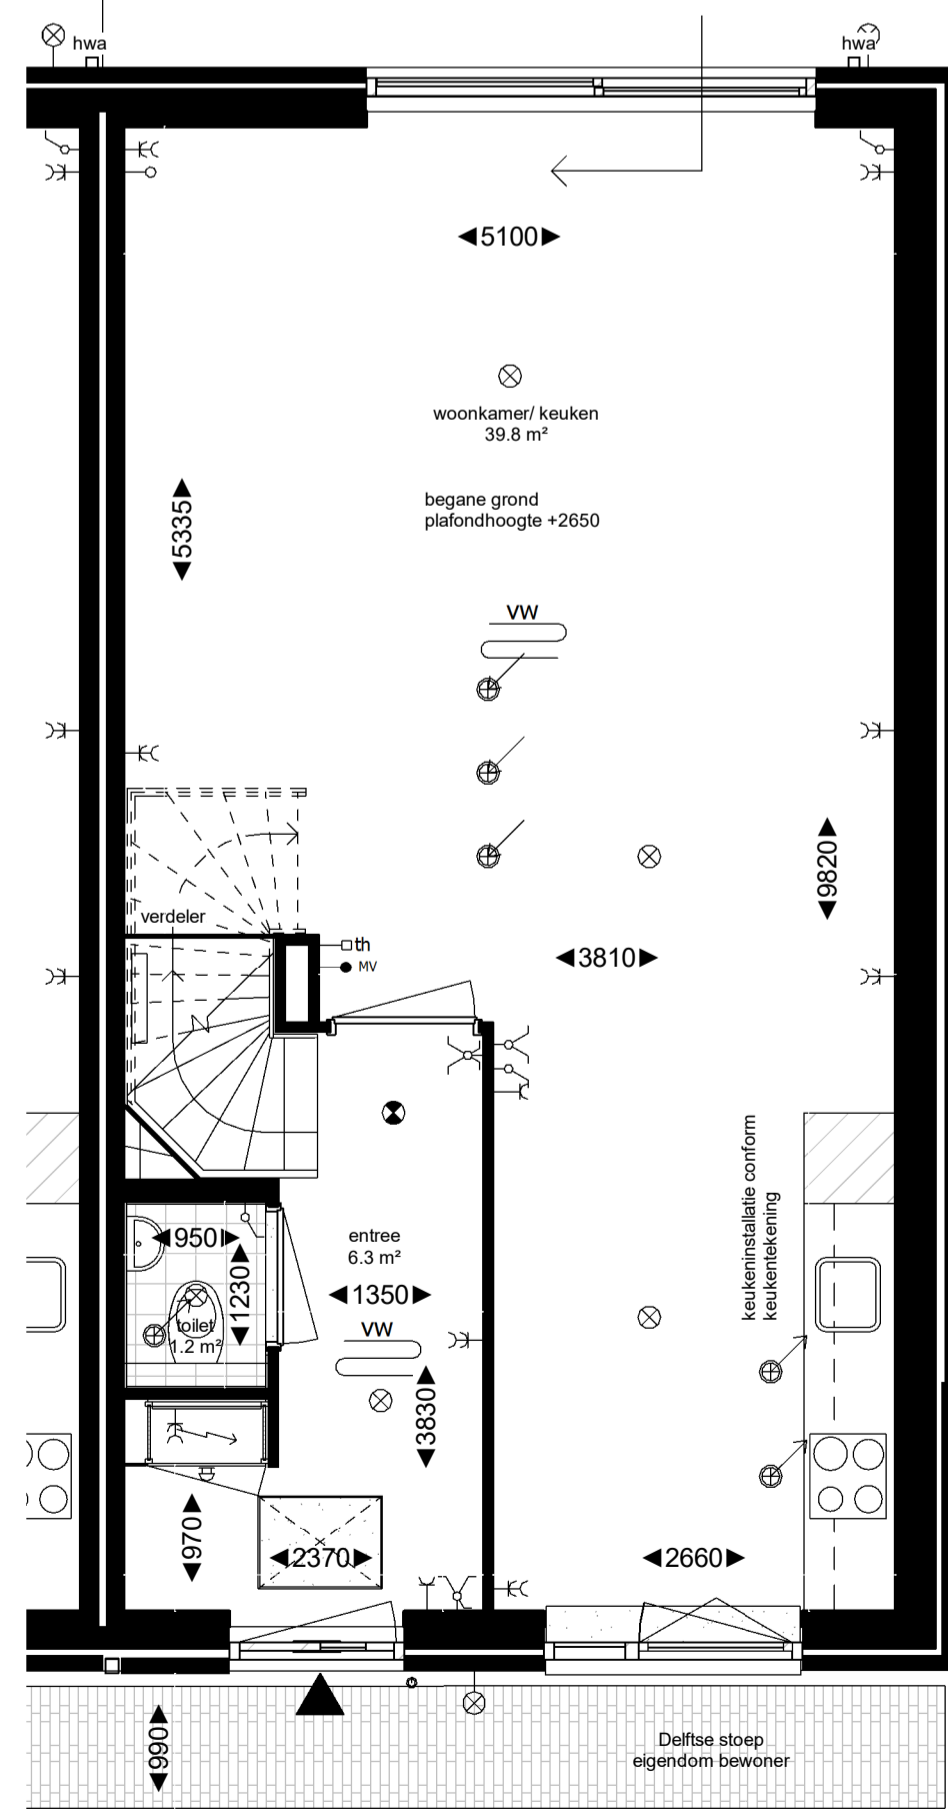

begane grond

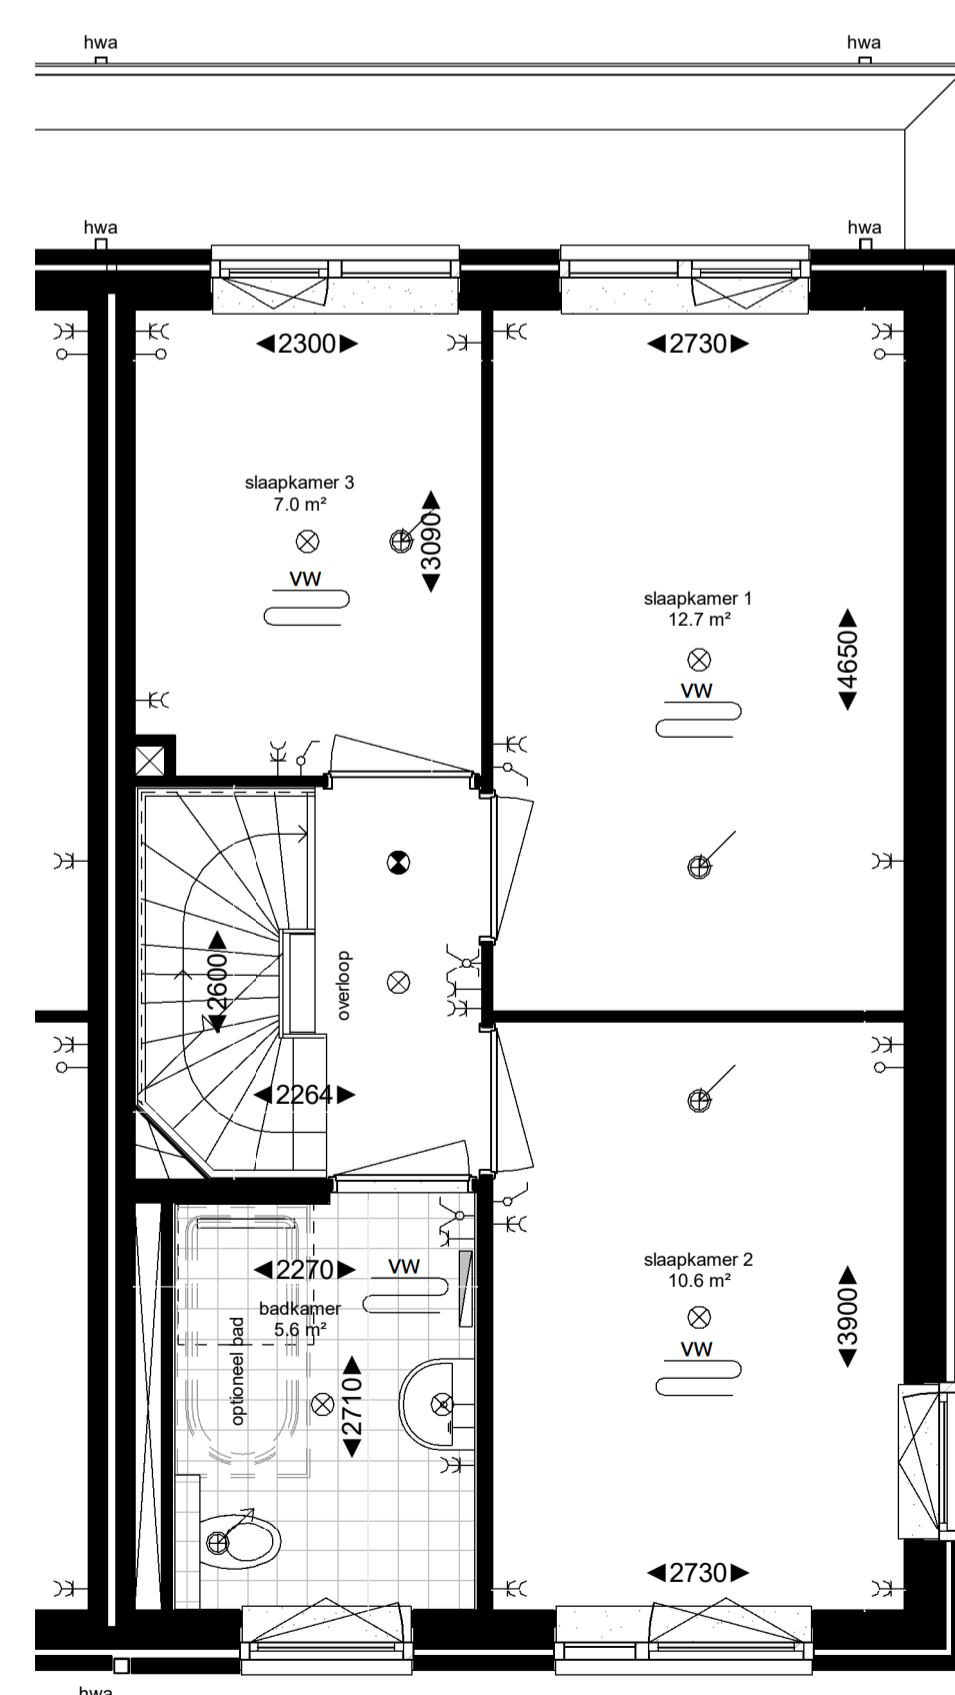

1e verdieping

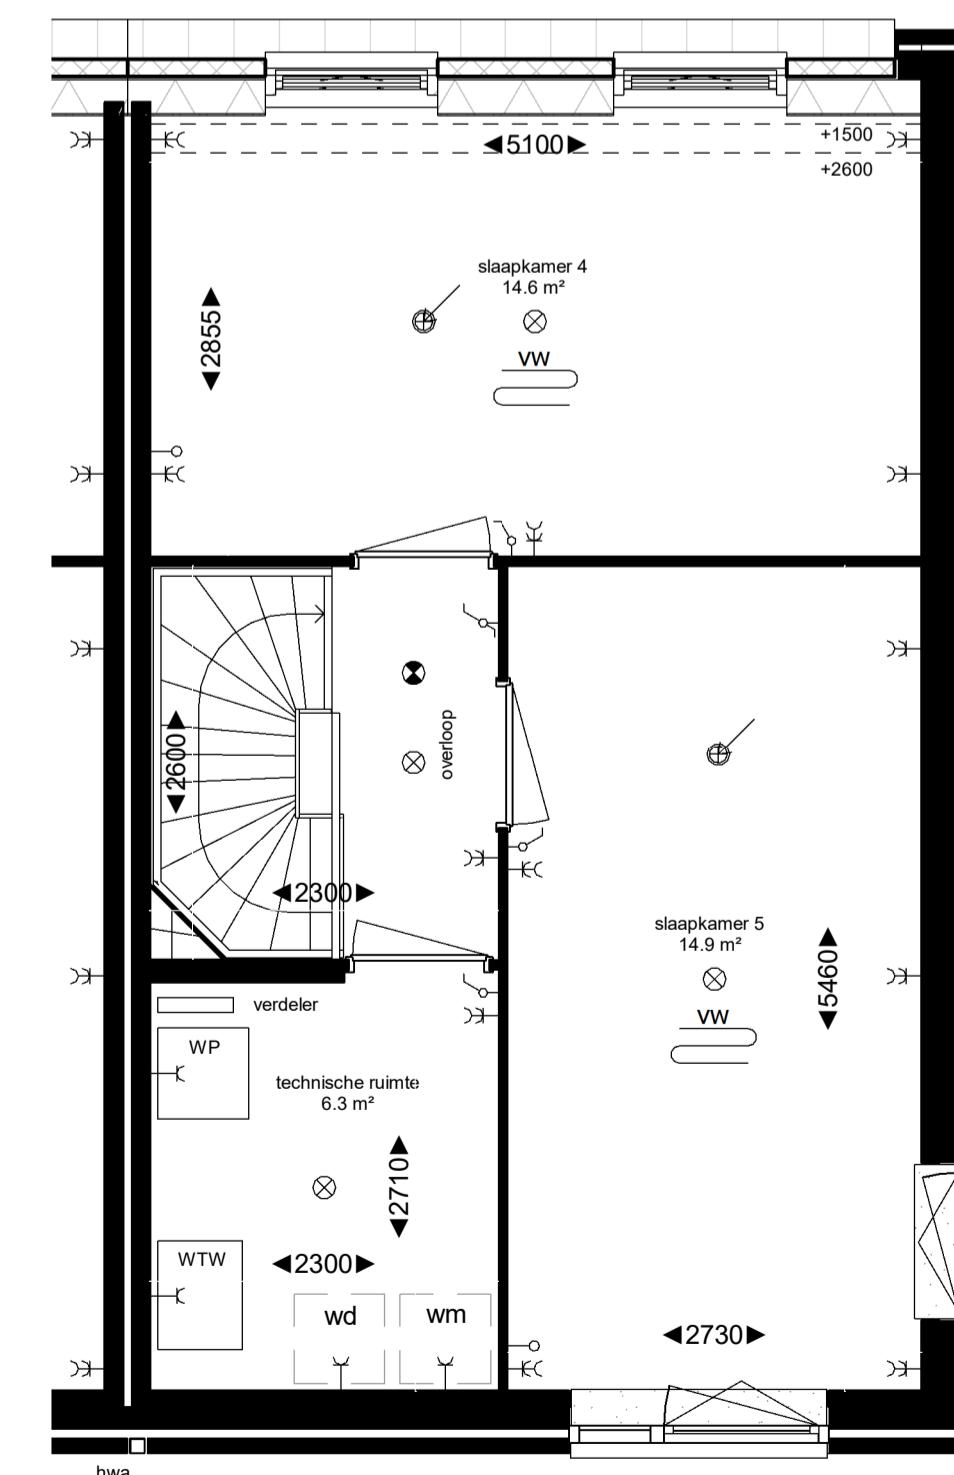

2e verdieping

Renvooi

Plattegrond

- toilet (optioneel gestippeld)
- douche met draingoot
- wastafel
- bad (optioneel gestippeld)
- WTW Warmterugwinunit
- WP Warmtepomp
- wd wasdrogeraansluiting
- wm wasmachineaansluiting
- vw vloerverwarming
- tegelwerk
- schacht
- entree woning
- brandwerendheid kozijn
- gekleefde oppervlakte
- draai-kepraam
- deur
- radiator

Elektra

- rookmelder
- bel
- dubbele schakelaar
- enkele schakelaar
- wisselschakelaar
- videfoon
- thermostaat
- schakelaar mechanische ventilatie
- leiding loos
- centraal aardpunt
- lichtpunt plafond
- lichtpunt wand
- enkele wandcontactdoos
- dubbele wandcontactdoos
- afzuigpunt mechanische ventilatie
- aansluitpunt mechanische ventilatie



Verkooptekening type B2kop

formaat A1 schaal 1:50