



Uitbouwoptie 1,2m  
 Bnrs. 401 t/m 405  
 extra oppervlakte: +6m<sup>2</sup> GO

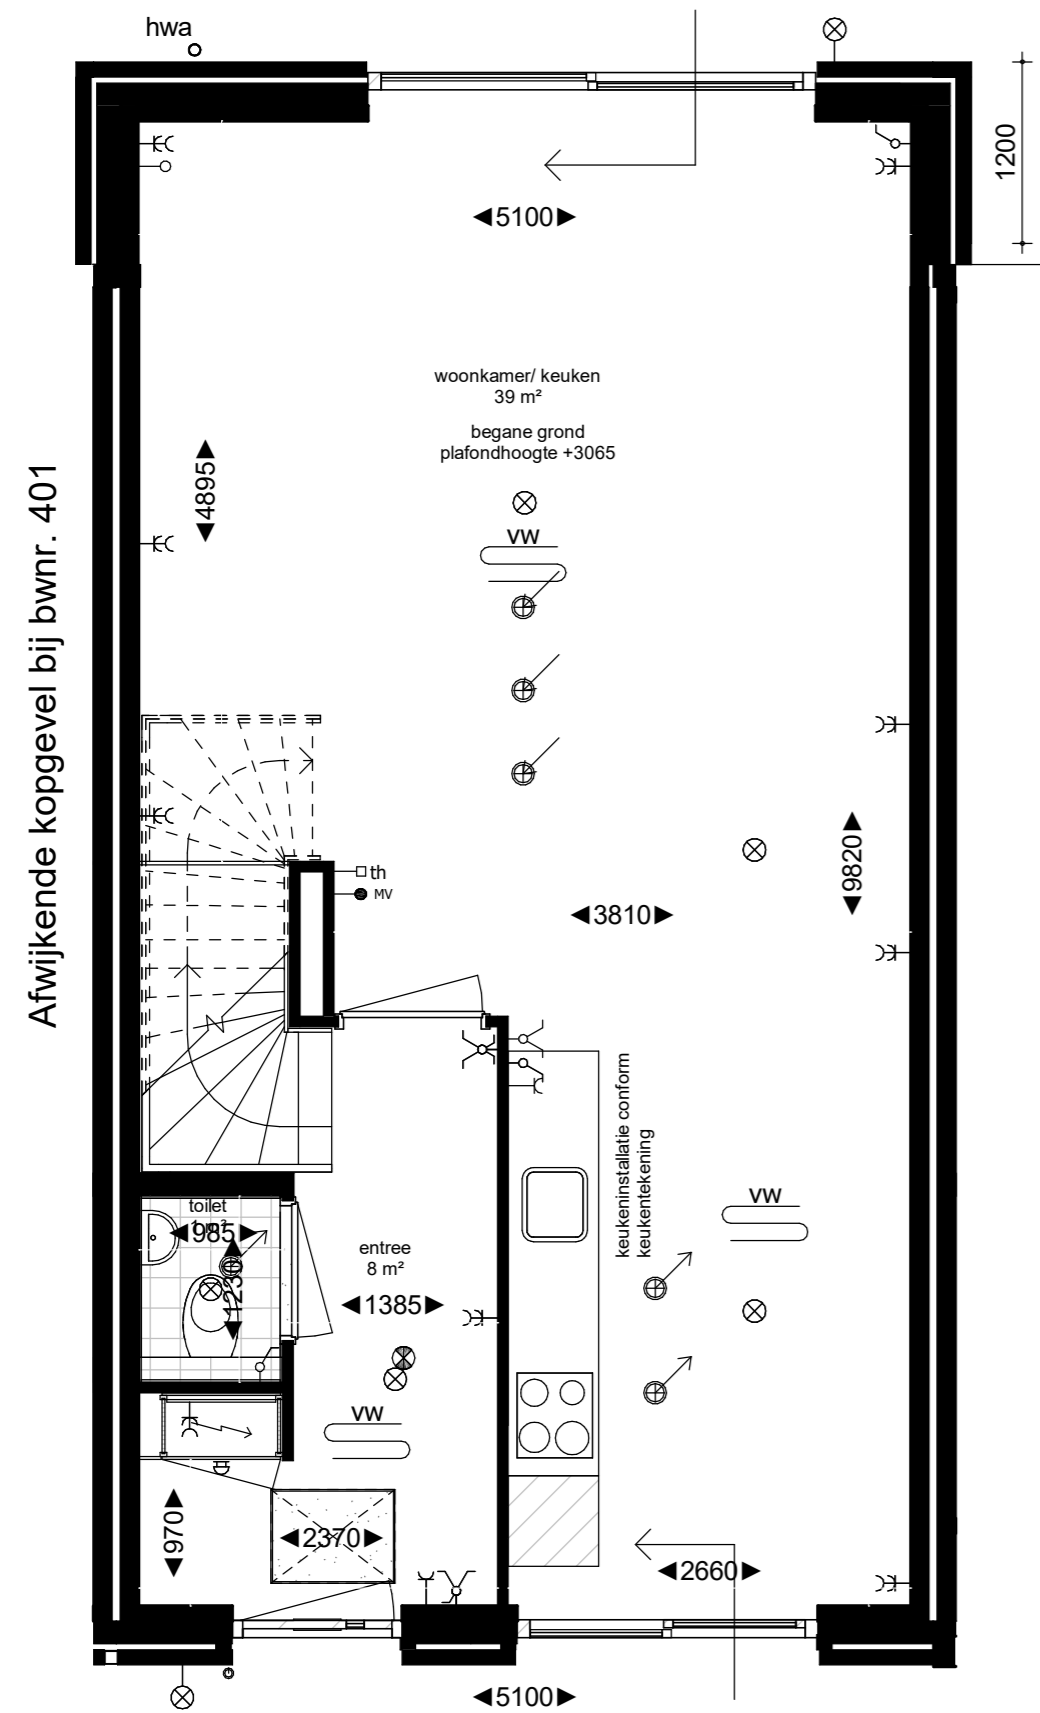

Begane grond optie uitbouw +1.2m  
 Bouwnummers 402,404 en 405 volgens tekening  
 Bouwnummers 401 en 403 gespiegelde plattegrond

\*gevelopeningen afwijkend per bouwnummer, zie gevelaanzichten

Uitbouwoptie 2,4m  
 Bnrs. 401 t/m 405  
 extra oppervlakte: +12m<sup>2</sup> GO

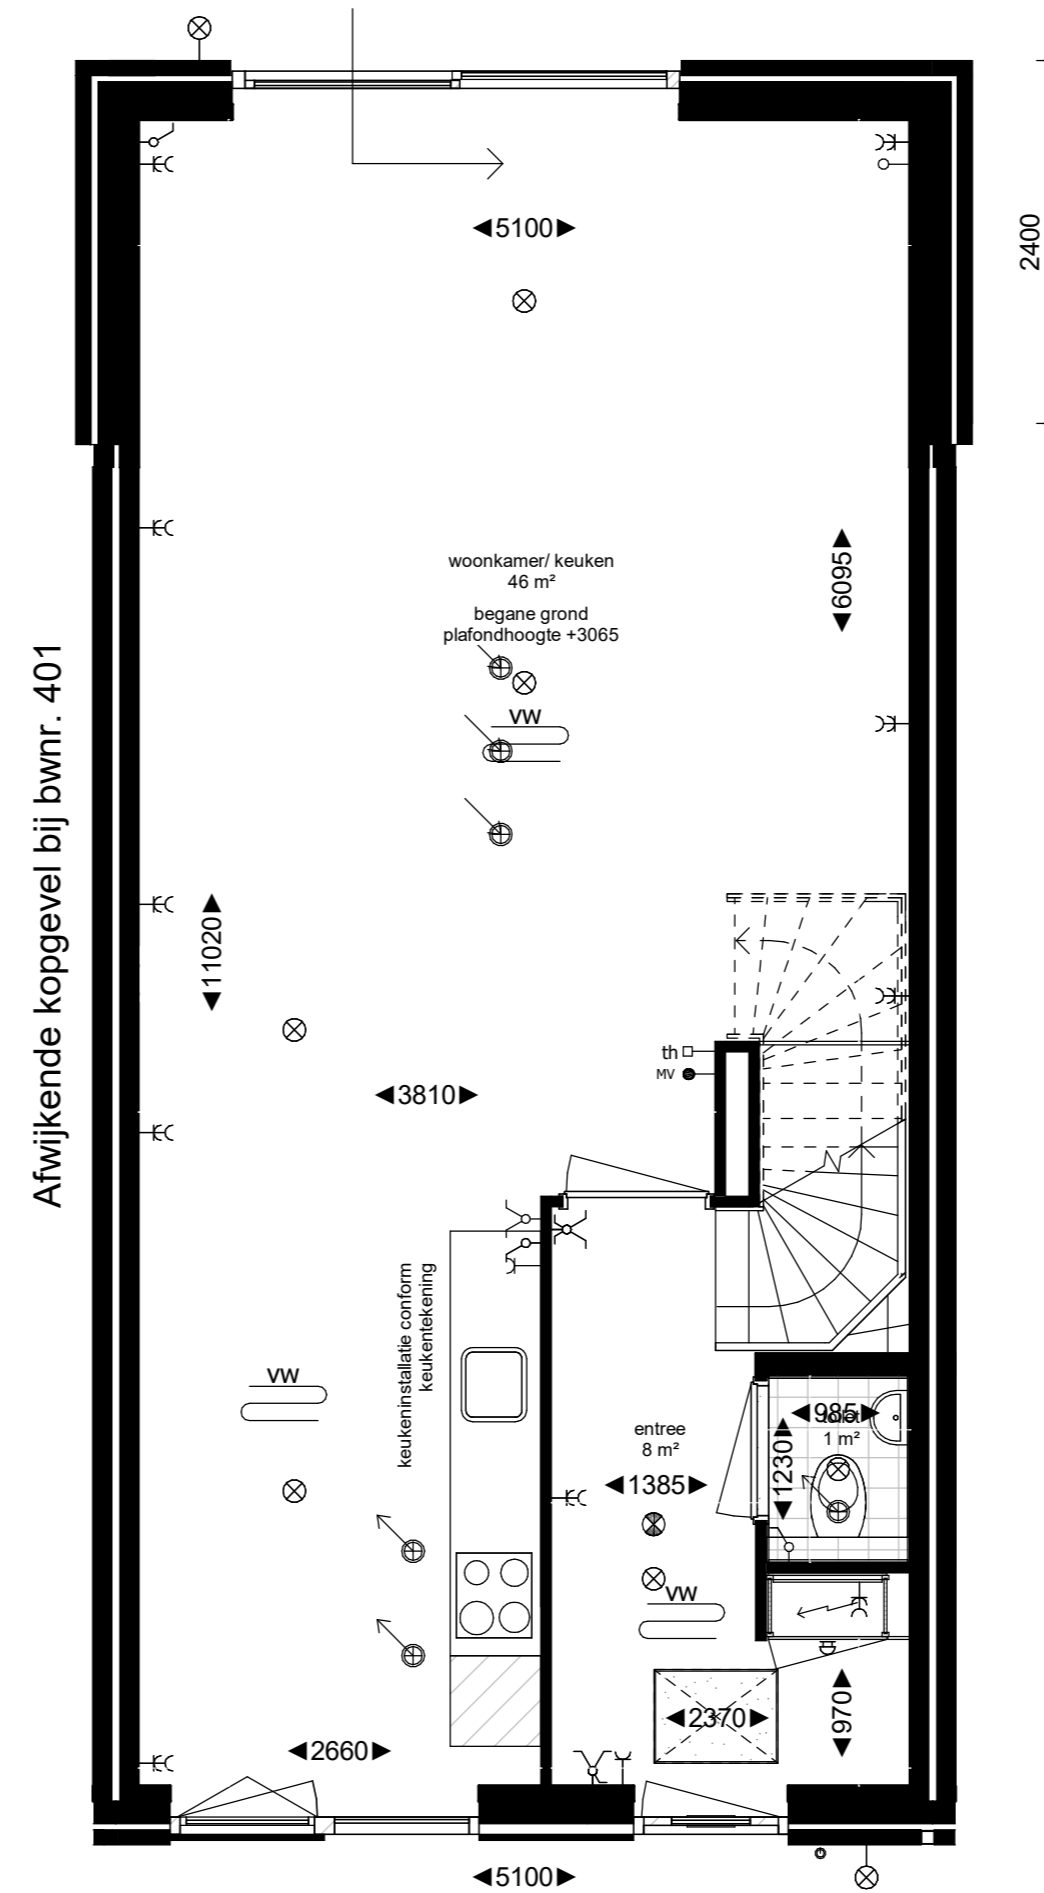

Begane grond optie uitbouw +2.4m  
 Bouwnummers 401 en 403 volgens tekening  
 Bouwnummer 402,404 en 405 gespiegelde plattegrond

\*gevelopeningen afwijkend per bouwnummer, zie gevelaanzichten



Kopersoptie type A - uitbouw

formaat A2 schaal 1:50