




voorgevel (1:100)

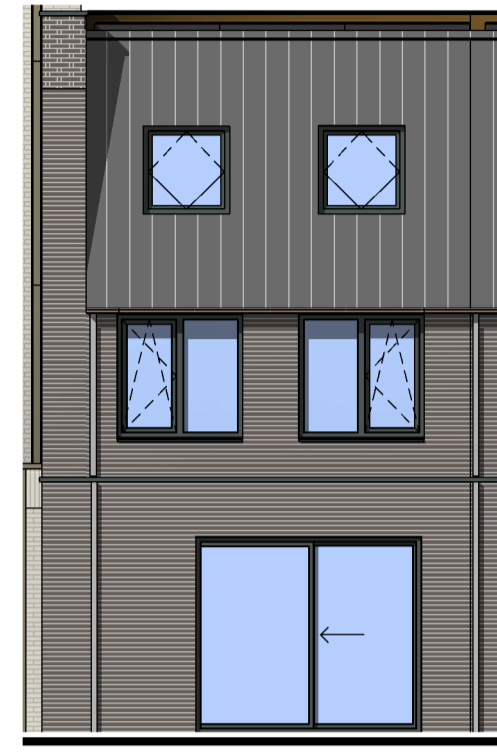


achtergevel (1:100)

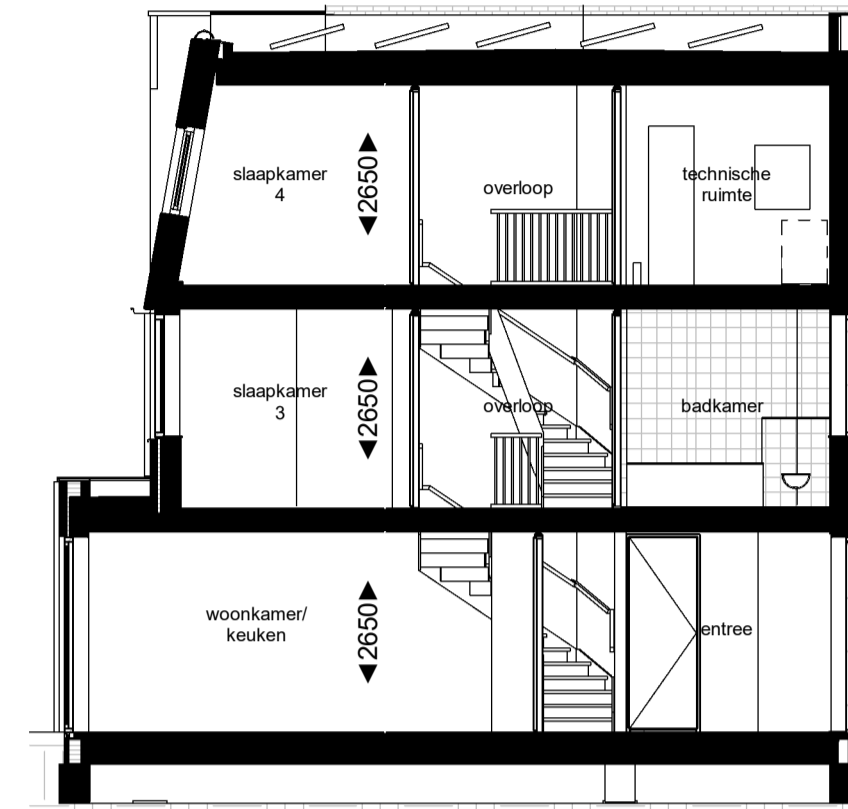


doorsnede (1:100)

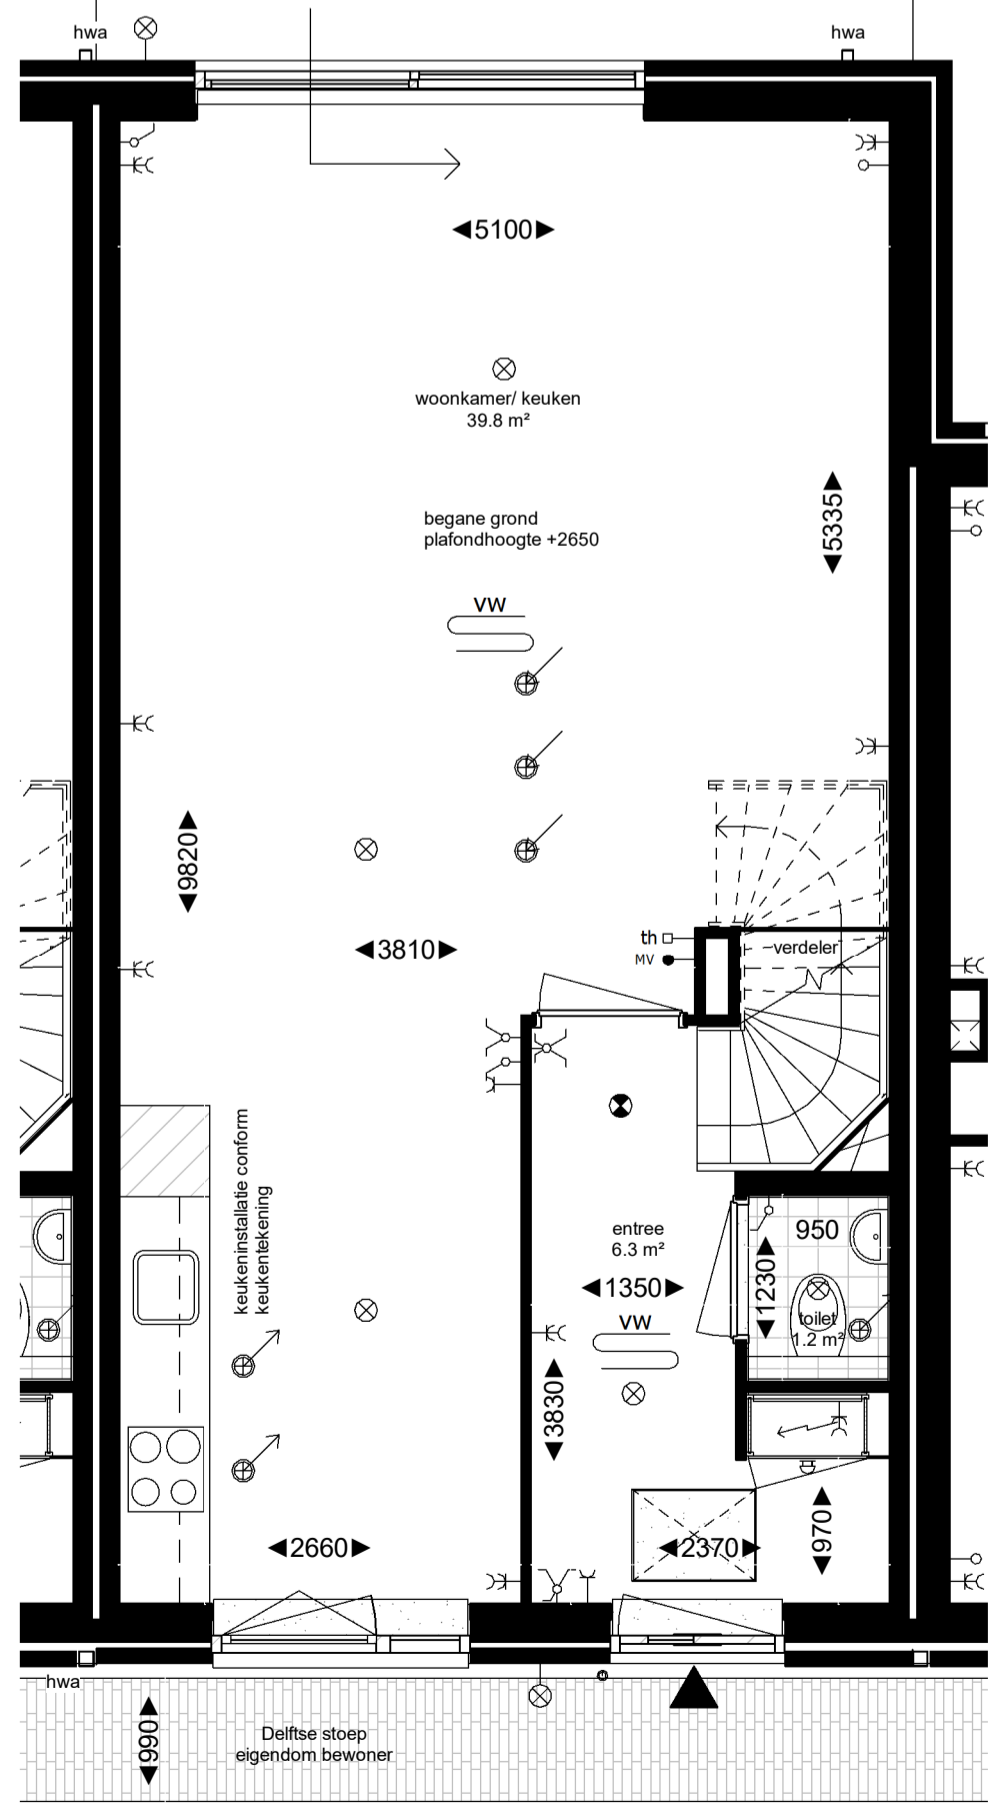

begane grond

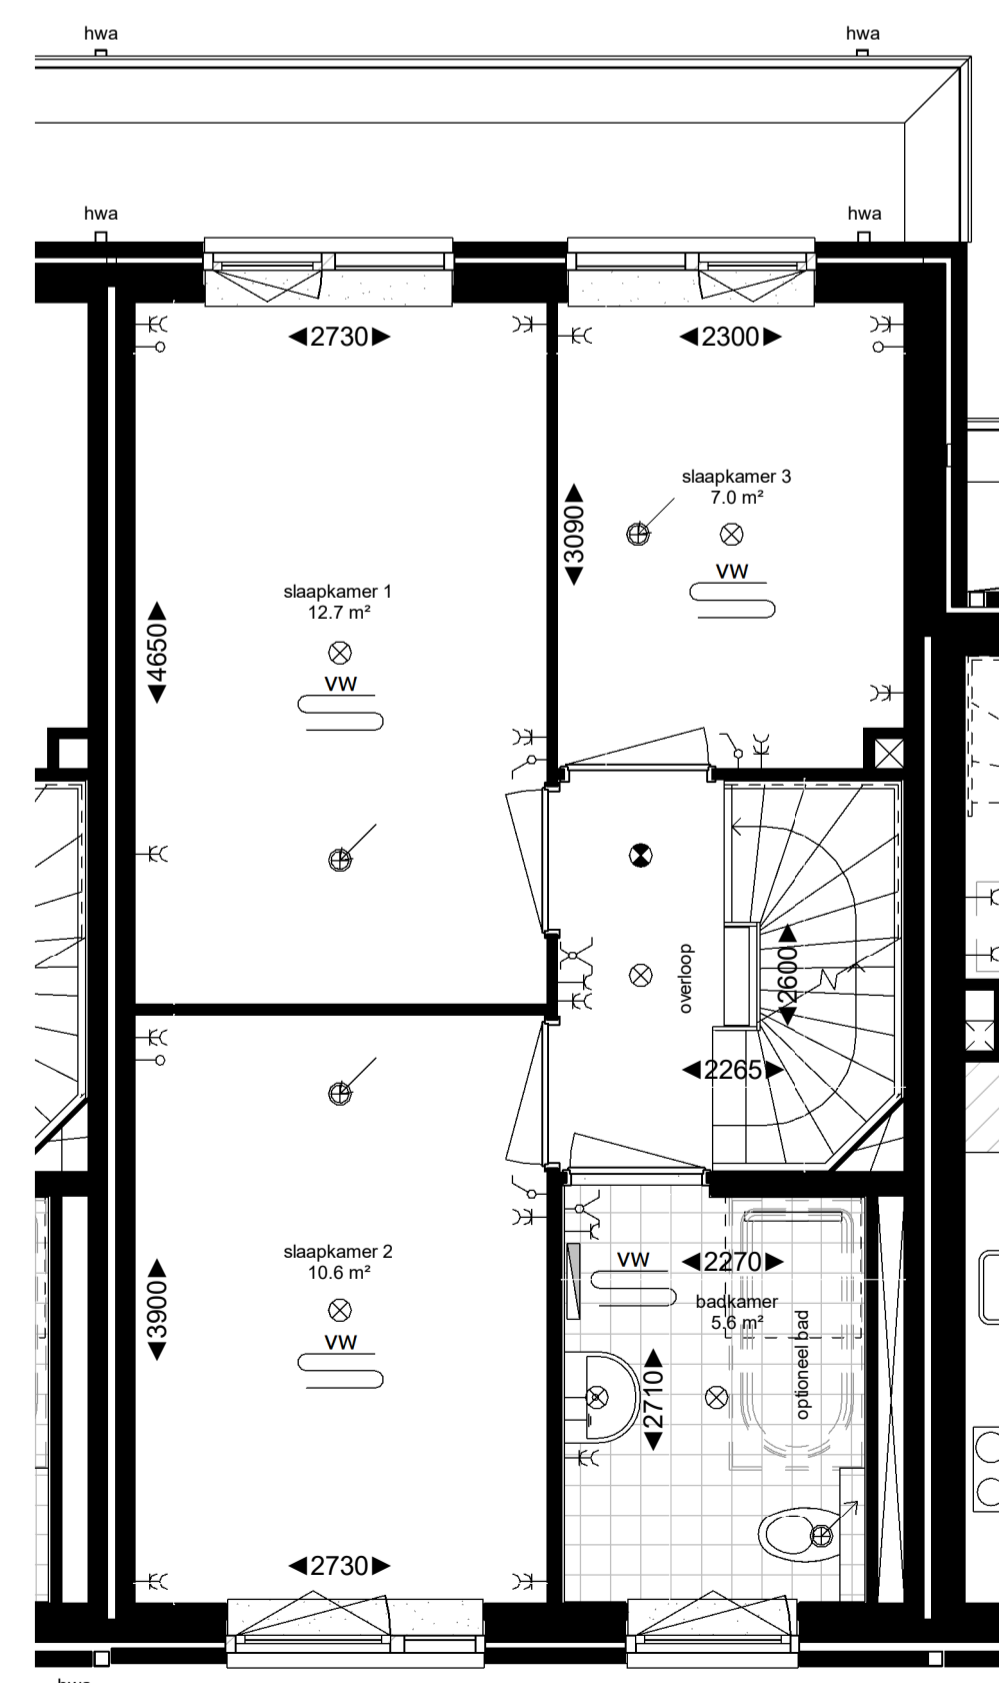

1e verdieping

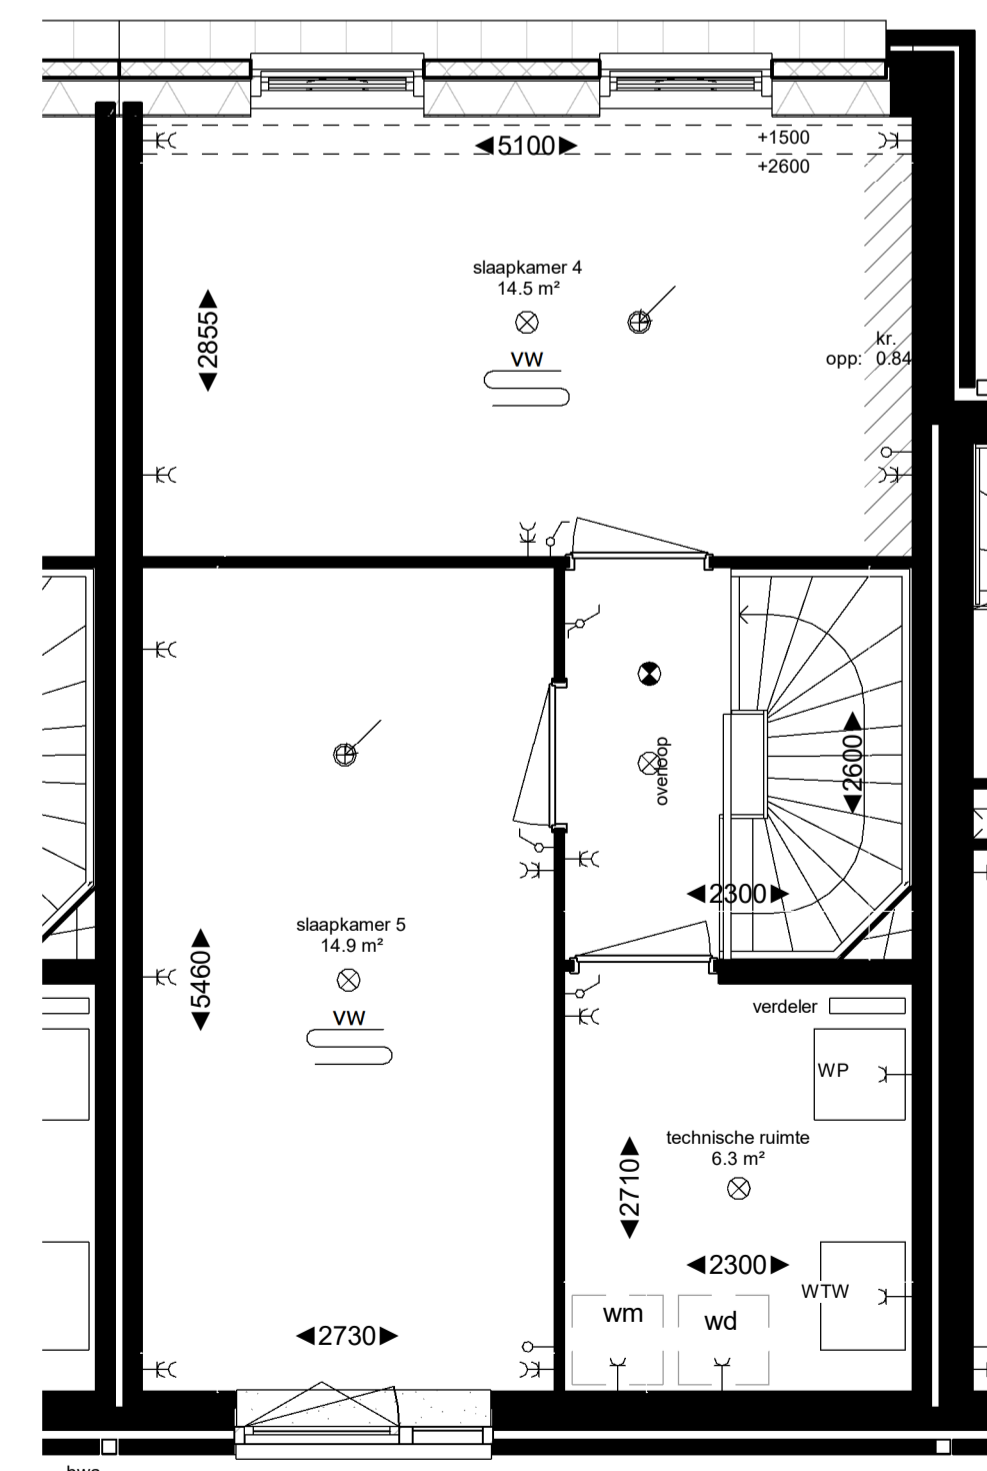

2e verdieping

Renvooi

Plattegrond

- toilet (optioneel gestippeld)
- douche met draingoot
- wastafel
- bad (optioneel gestippeld)
- Warmteterugwinunit
- Warmtepomp
- wasdrogersluiting
- wasmachineaansluiting
- vloerverwarming
- tegelwerk
- schacht
- entree woning
- brandwerendheid kozijn
- gekrijstreepte oppervlakte
- draai-kiepraam
- deur
- radiator

Elektra

- rookmelder
- bel
- dubbele schakelaar
- enkele schakelaar
- wisselschakelaar
- videfoon
- thermostaat
- schakelaar mechanische ventilatie
- leiding loos
- centraal aardpunt
- lichtpunt plafond
- lichtpunt wand
- enkele wandcontactdoos
- dubbele wandcontactdoos
- afzuigpunt mechanische ventilatie
- aanvoerpunt mechanische ventilatie



Verkooptekening B1b

formaat A1 schaal 1:50