


Uitbouwoptie 1,2m + werkkamer/atelier aan straatzijde
 Bnrs. 401 t/m 404
 extra oppervlakte: +6m² GO

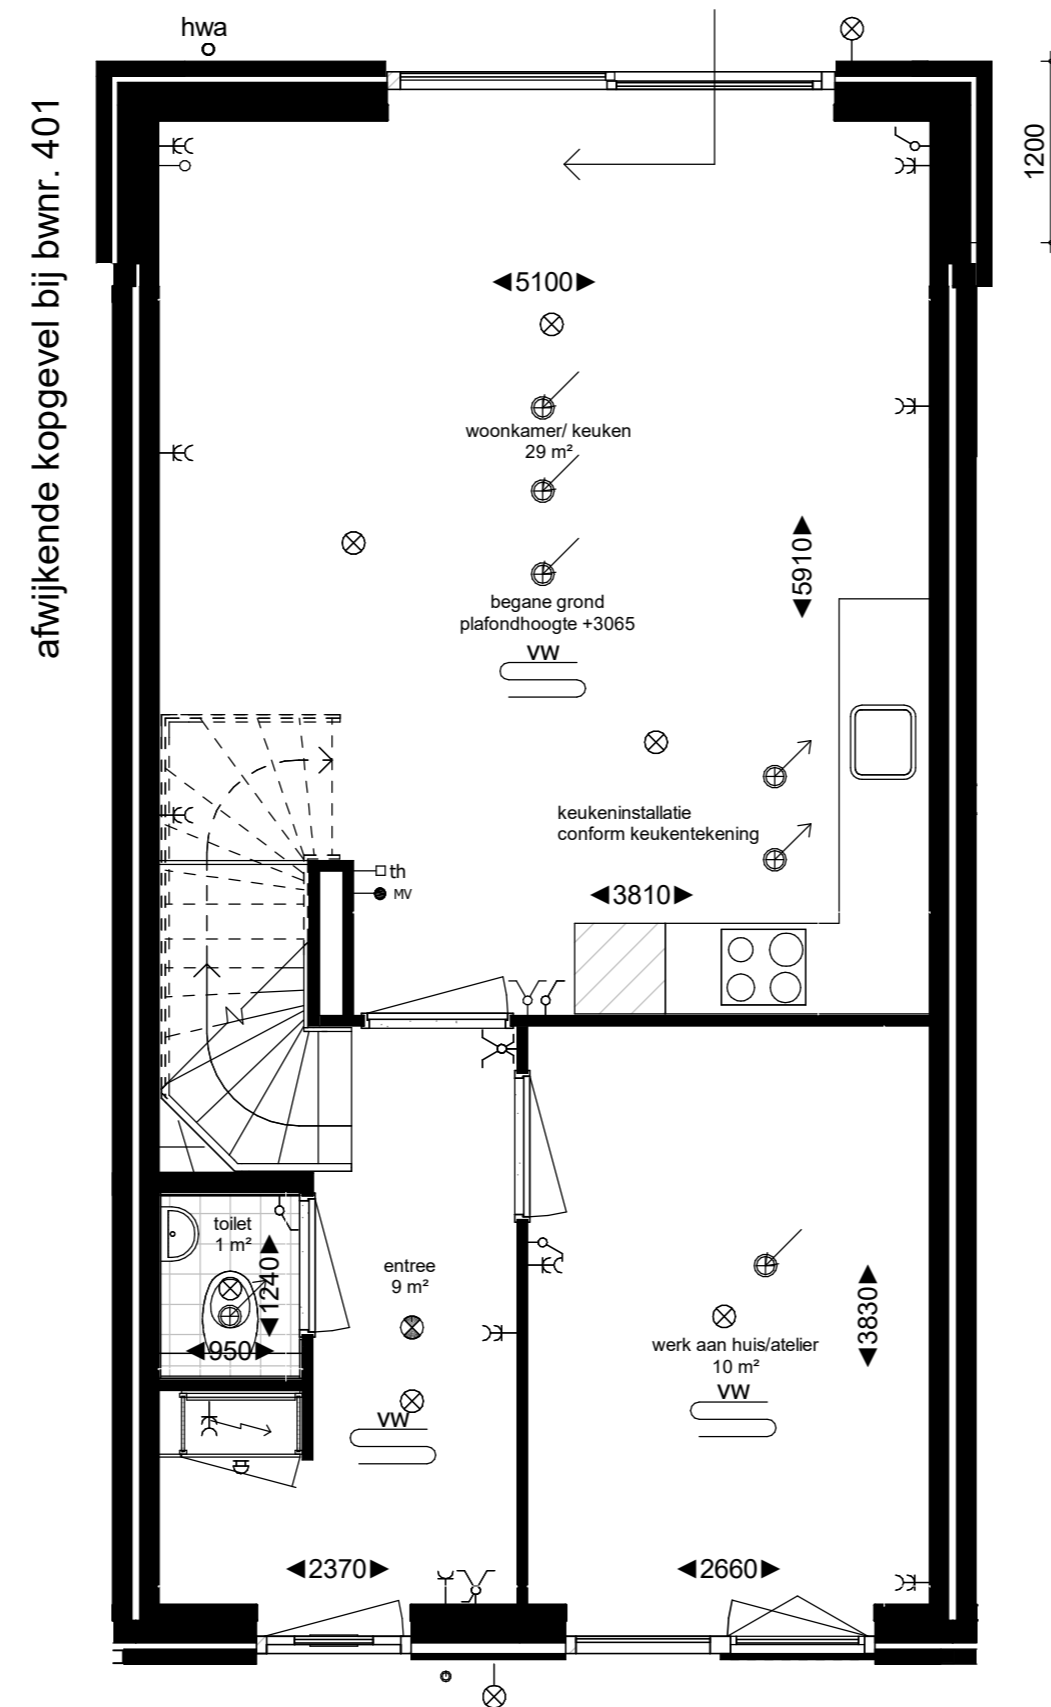

Begane grond - optie werk/wonen met
 uitbouw +1,2m

Bouwnummer 402 en 404 volgens tekening
 Bouwnummer 401 en 403 gespiegelde plattegrond

*gevelopeningen afwijkend per bouwnummer, zie gevelaanzichten



Kopersoptie type A - uitbouw 1,2m
 + werkkamer
 formaat A2 schaal 1:50