


Uitbouwoptie 2,4m + werkkamer/atelier aan straatzijde  
Bnrs. 401 t/m 404  
extra oppervlakte: +12m<sup>2</sup> GO

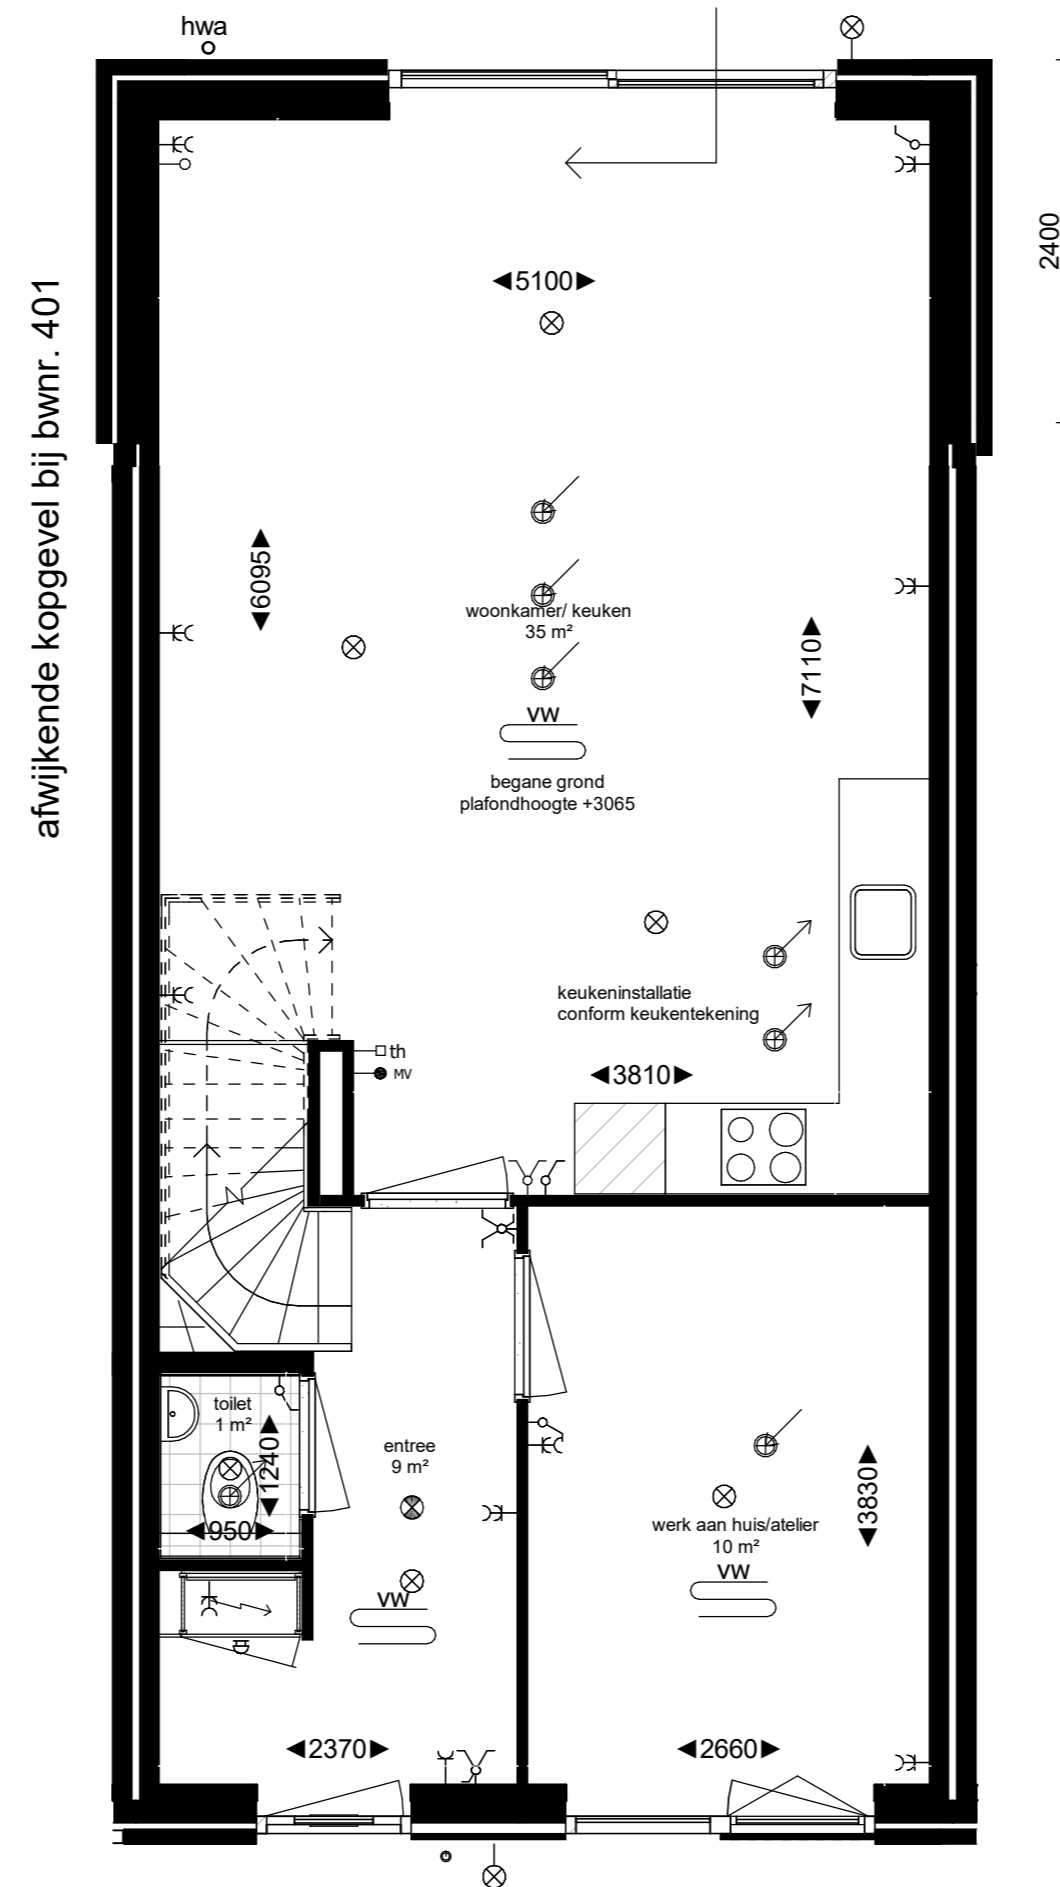

Begane grond - optie werk/wonen met  
uitbouw +2.4m

Bouwnummer 402 en 404 volgens tekening  
Bouwnummer 401 en 403 gespiegelde plattegrond

\*gevelopeningen afwijkend per bouwnummer, zie gevelaanzichten



Kopersoptie type A - uitbouw +  
werkkamer  
formaat A2 schaal 1:50