



begane grond

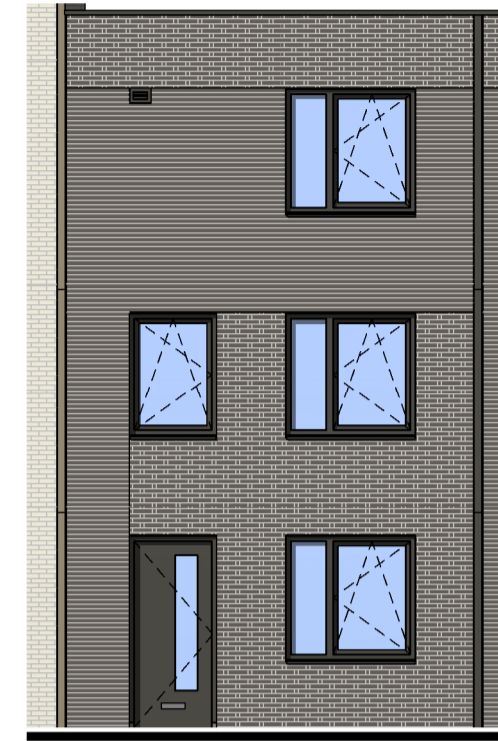


voorgevel (1:100)




achtergevel (1:100)

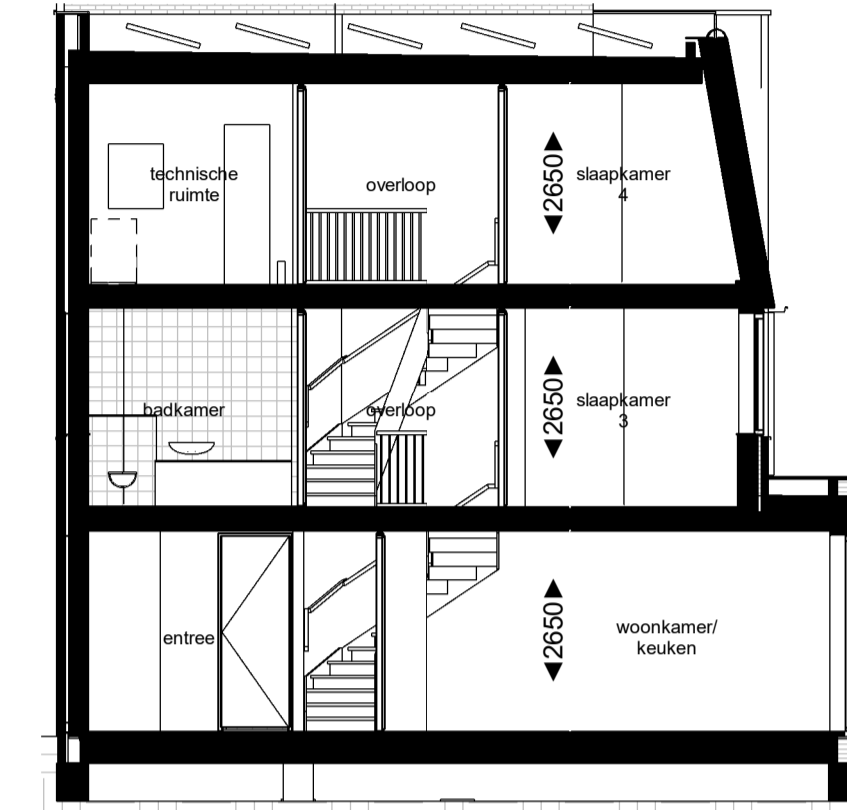

doorsnede (1:100)

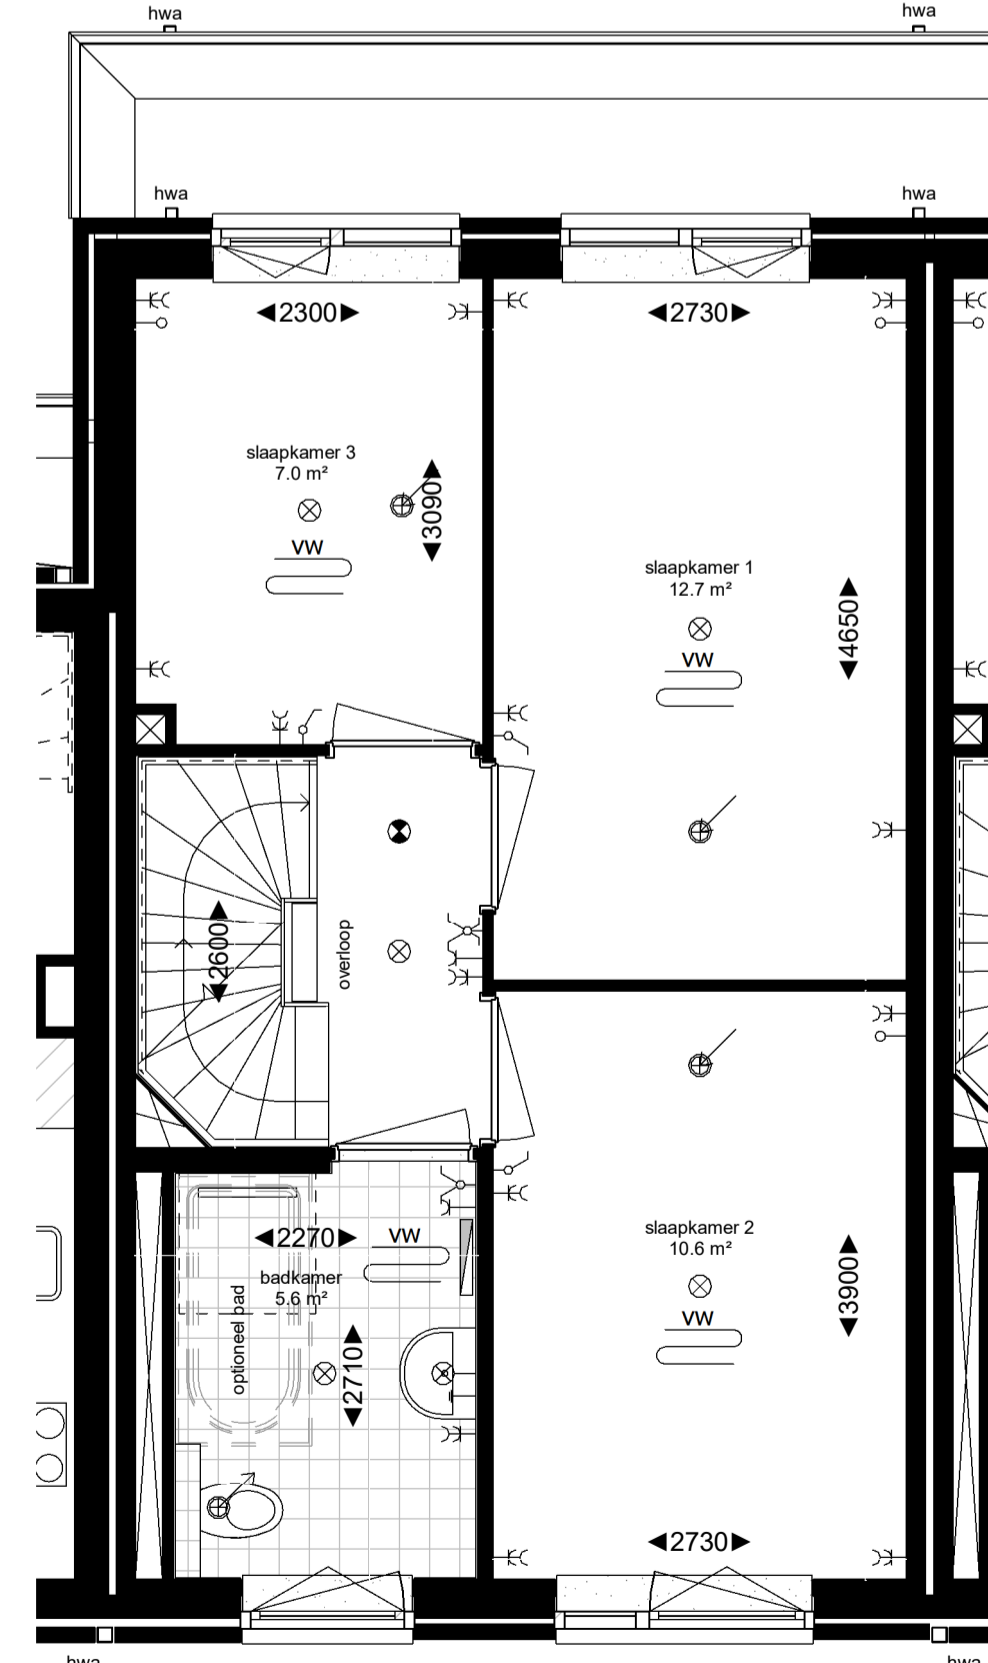










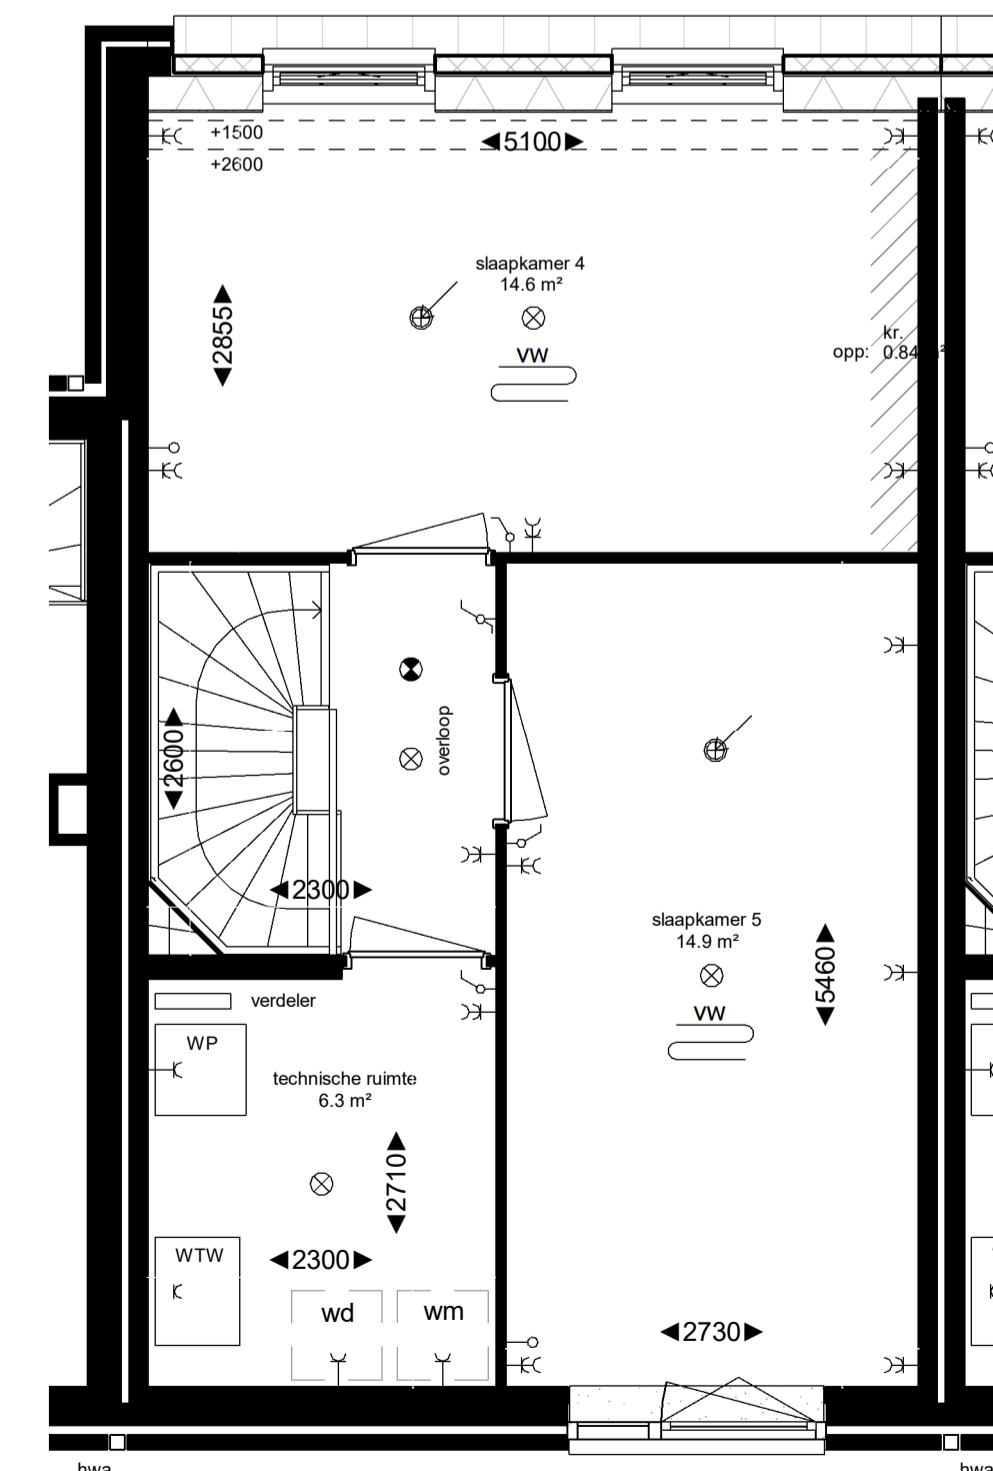







1e verdieping




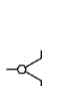
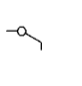
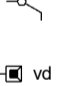
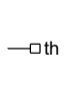

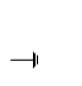

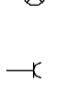


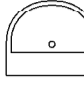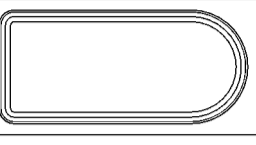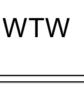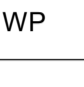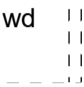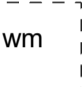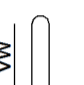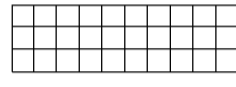

 

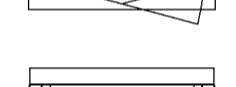
2e verdieping

Renvooi

Plattegrond

-  toilet (optioneel gestippeld)
-  douche met drainage
-  wastafel
-  bad (optioneel gestippeld)
-  WTW
Warmterugwinunit
-  WP
Warmtepomp
-  wd
wasdrogeraansluiting
-  wm
wasmachieraansluiting
-  vww
vloerverwarming
-  tegelwerk
-  schacht
-  entree woning
-  brandwerendheid kozijn
-  gekleefde oppervlakte
-  draai-kepraam
-  deur
-  radiator

Elektra

-  rookmelder
-  bel
-  dubbele schakelaar
-  enkele schakelaar
-  wisselschakelaar
-  videfoon
-  thermostaat
-  schakelaar
mechanische ventilatie
-  leiding loos
-  centraal aardpunt
-  lichtpunt plafond
-  lichtpunt wand
-  enkele wandcontactdoos
-  dubbele wandcontactdoos
-  afzuigpunt
mechanische ventilatie
-  aanvoerpunt
mechanische ventilatie



Verkooptekening type B2b

formaat A1 schaal 1:50