
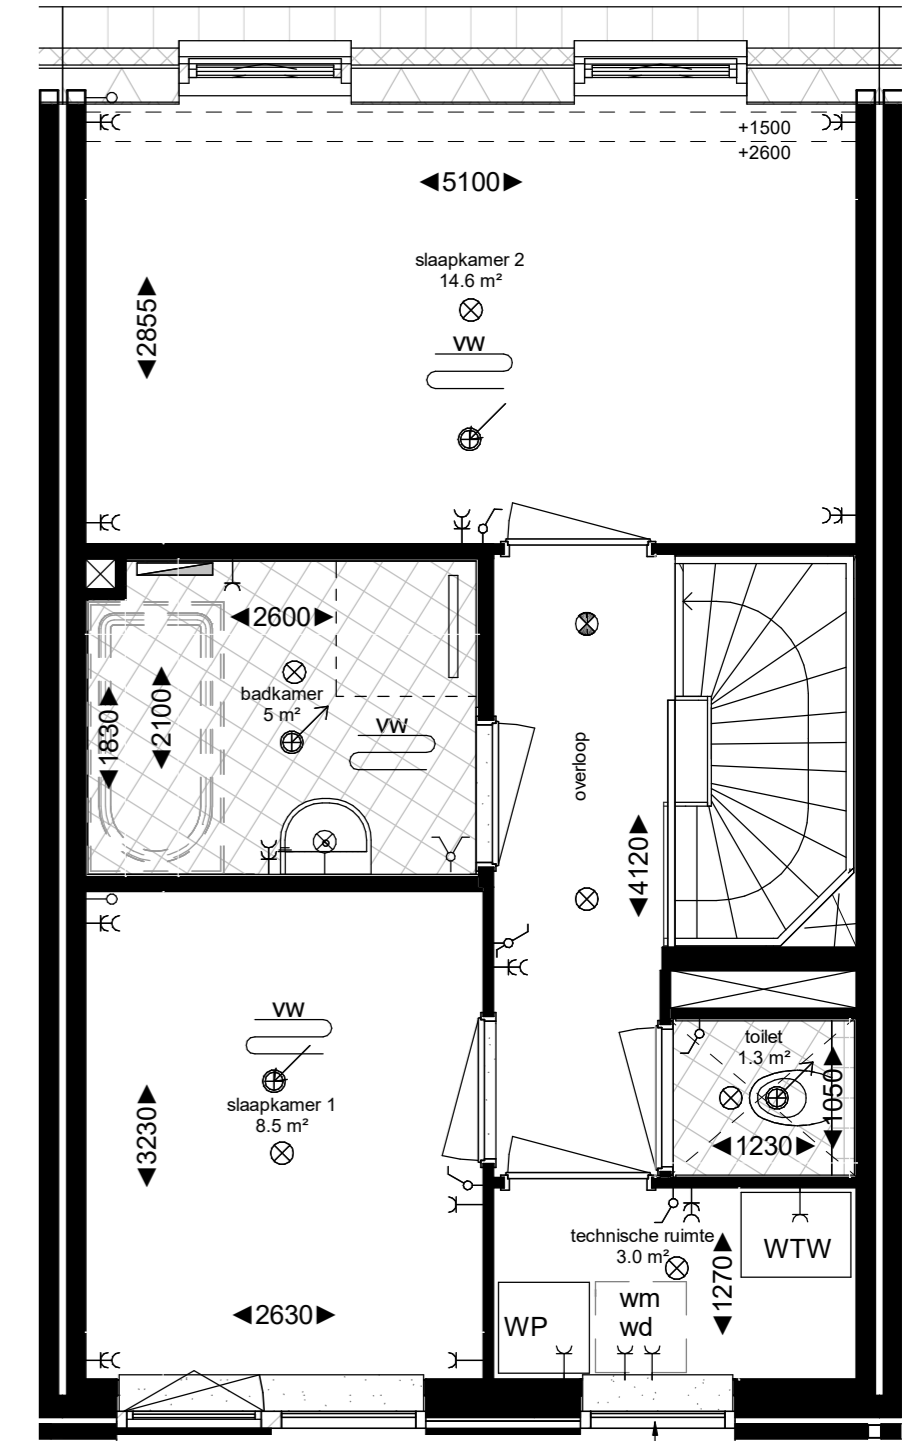
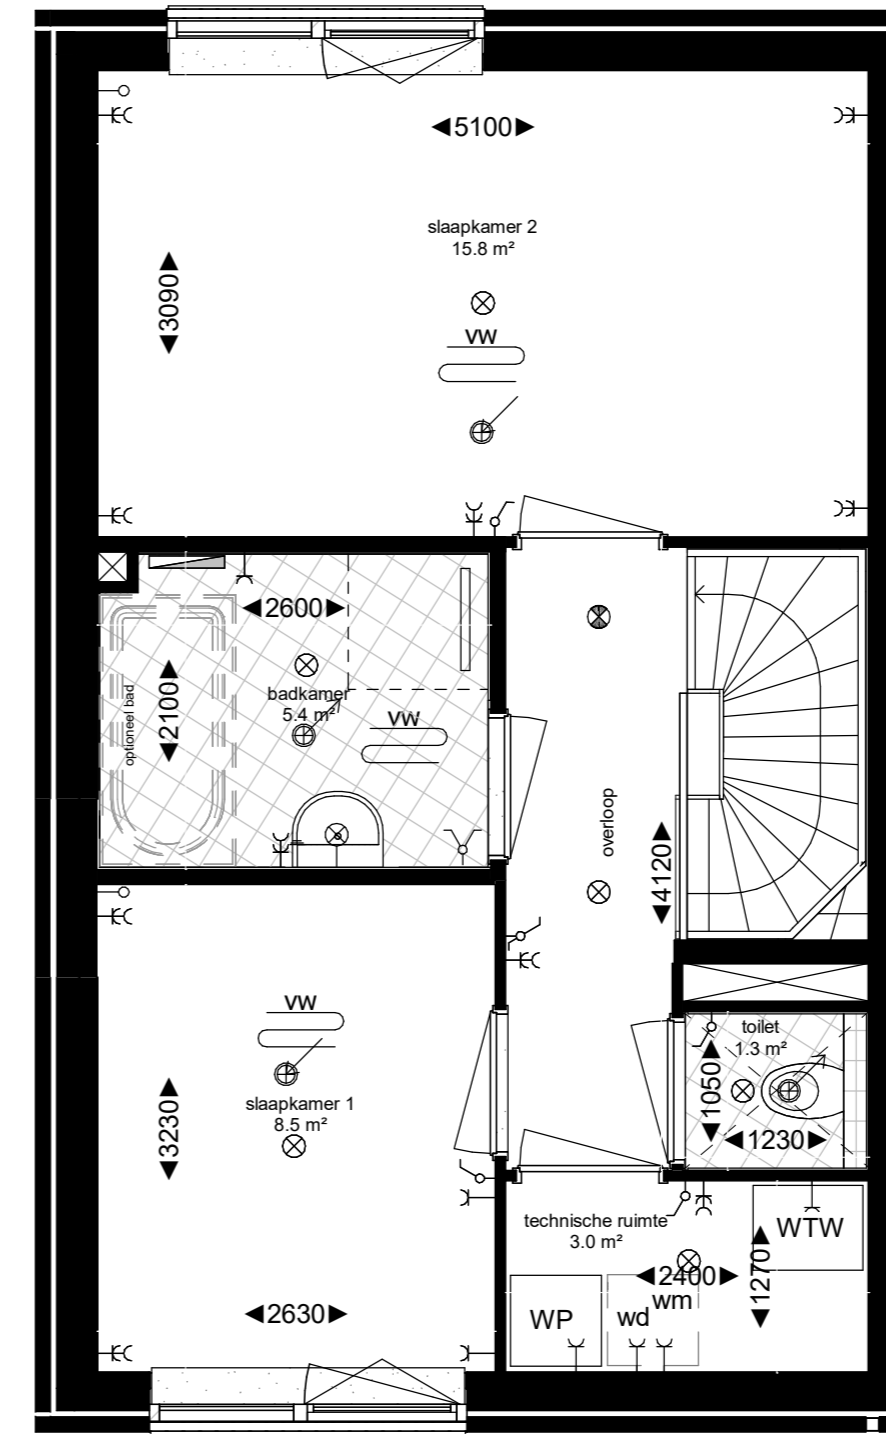
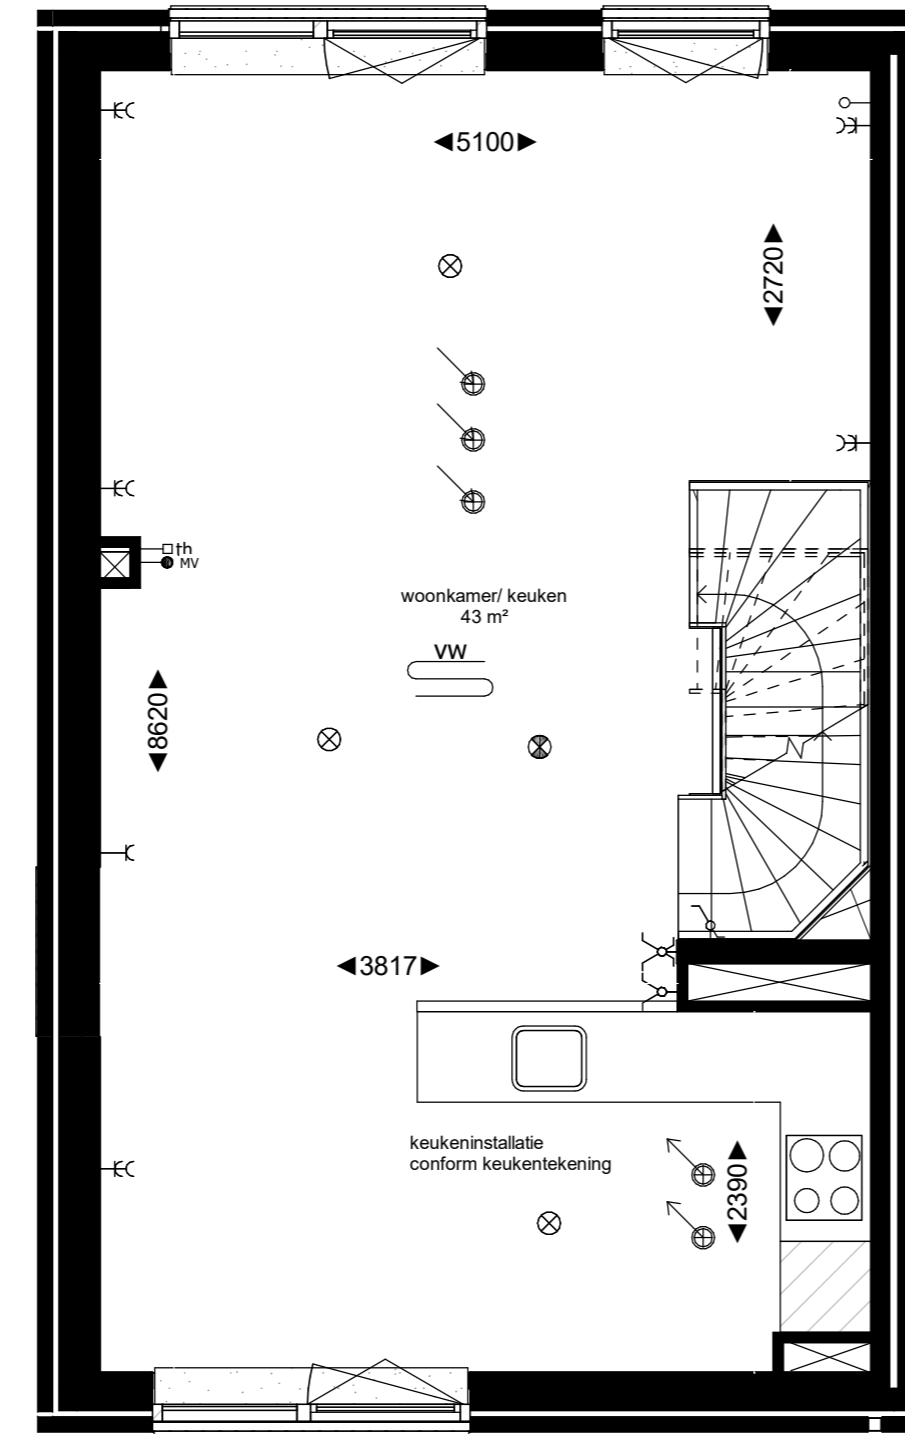


Kopersoptie: Werkruimte/atelier op begane grond, wonen op 1e + 2e verdieping
 Bouwnummers. 401 t/m 404

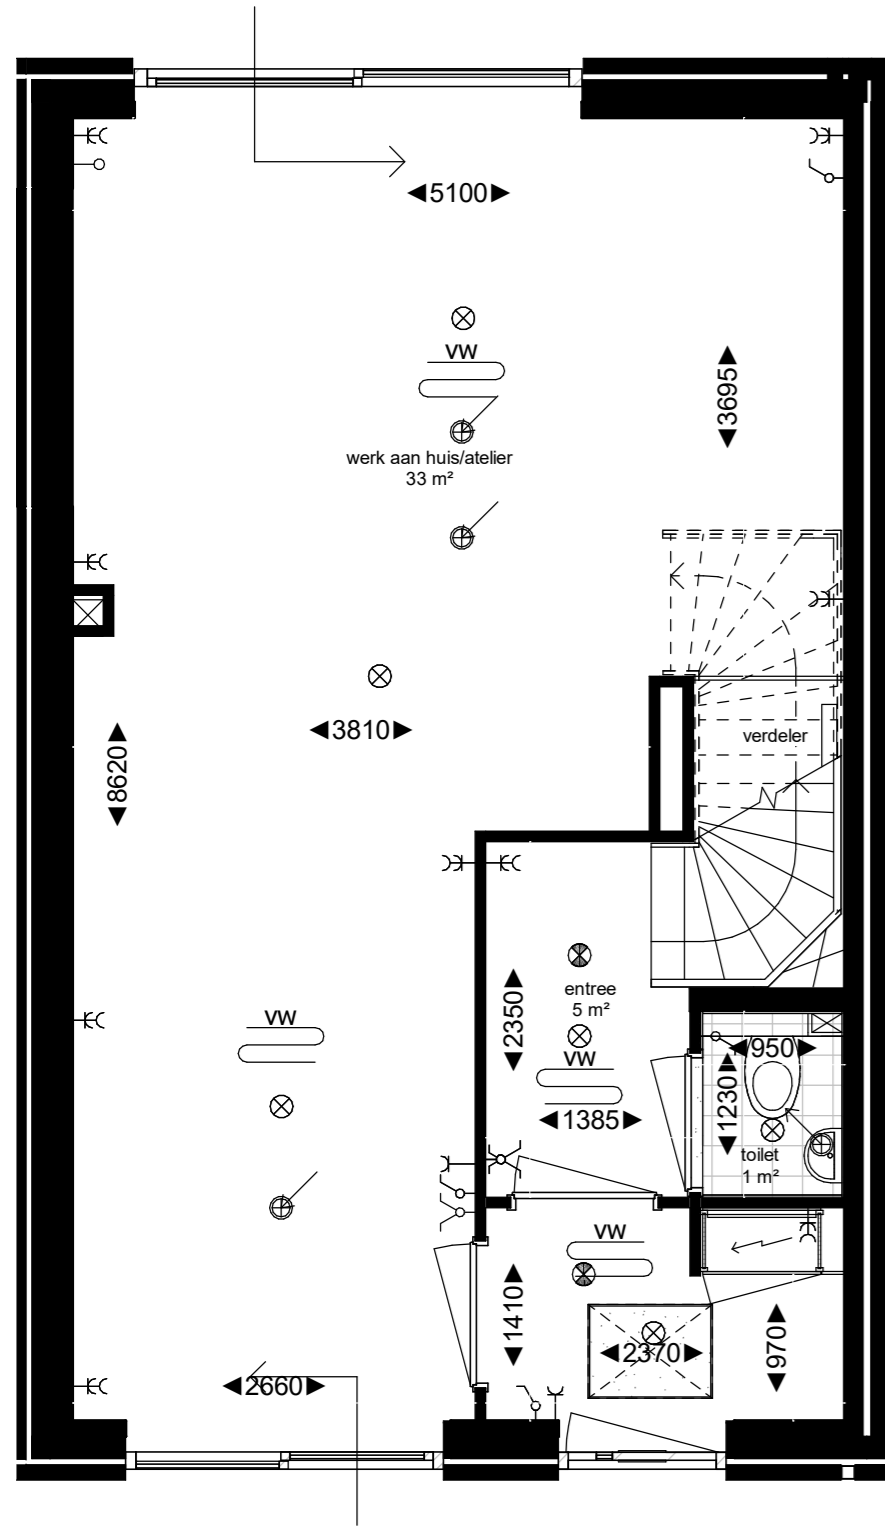

kozijn uitgevoerd met matglas bij
 bouwnummers 402 en 403

Begane grond - werken aan huis

1e verdieping - wonen

2e verdieping - bnr. 401

2e verdieping - overige bnrs.

Bouwnummer 401 en 403 volgens tekeningen
 Bouwnummer 402 en 404 gespiegelde plattegronden

*gevelopeningen afwijkend per bouwnummer, zie gevelaanzichten



Kopersoptie type A - werken aan
 huis
 formaat A2 schaal 1:50