



Plattegrond enkele berging

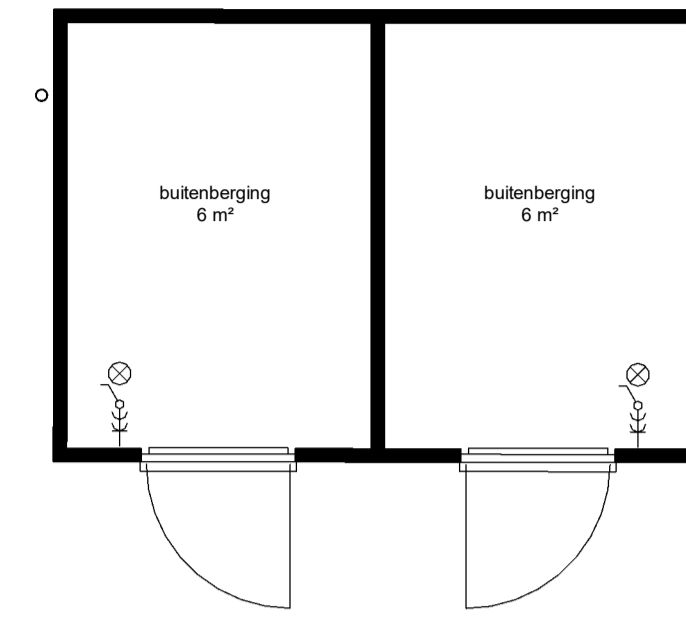


Plattegrond dubbele berging

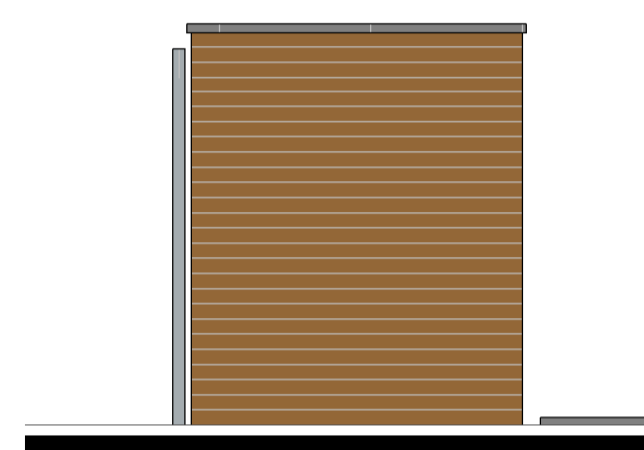


Achtergevel enkel



Voorgevel enkel

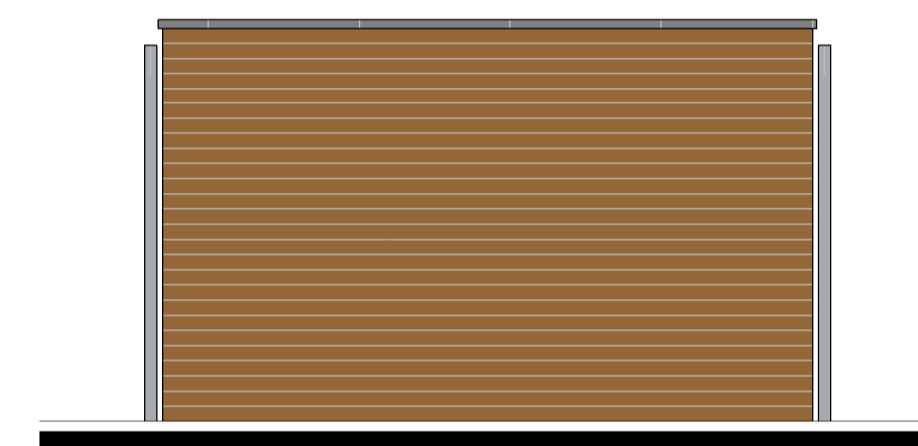


Achtergevel dubbel

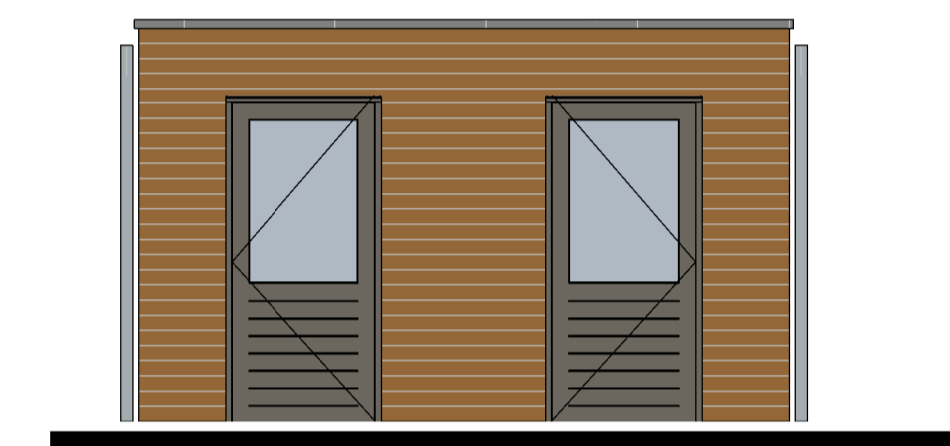


Voorgevel dubbel



Linkerzijgevel

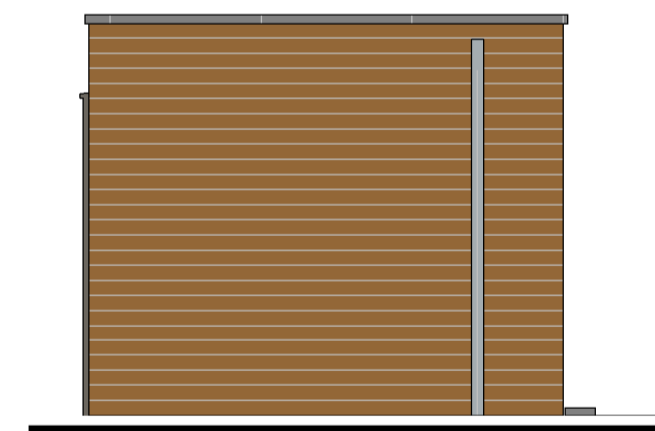


Rechterzijgevel

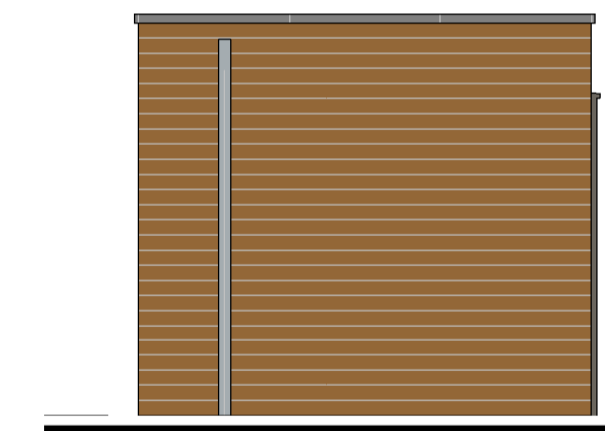


Zijgevel linker berging




Zijgevel rechter berging

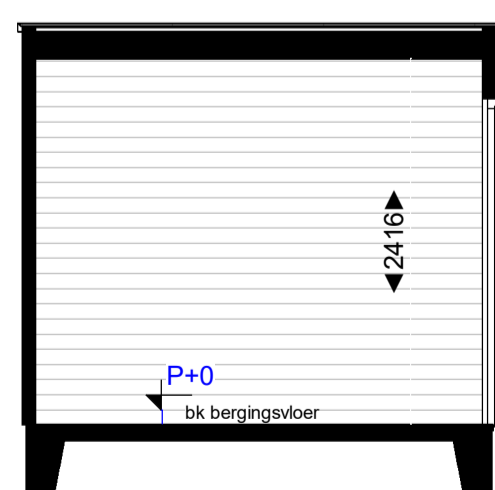


Doorsnede enkel

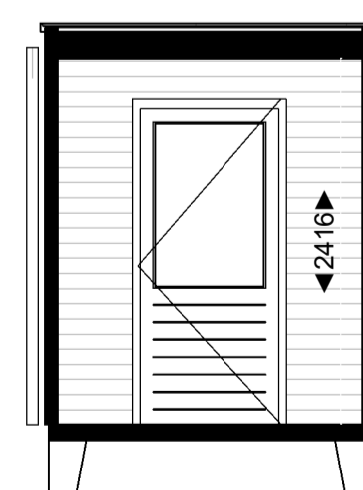

Doorsnede enkel

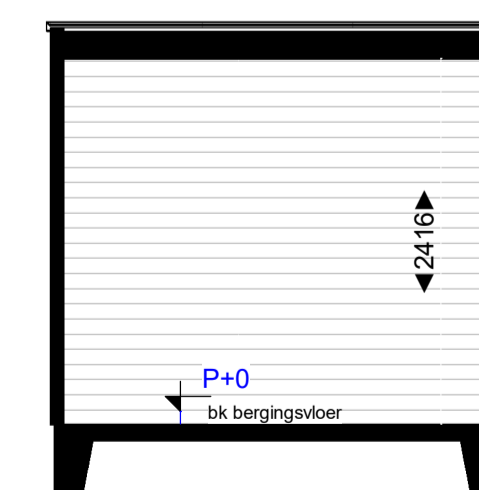

Doorsnede dubbel

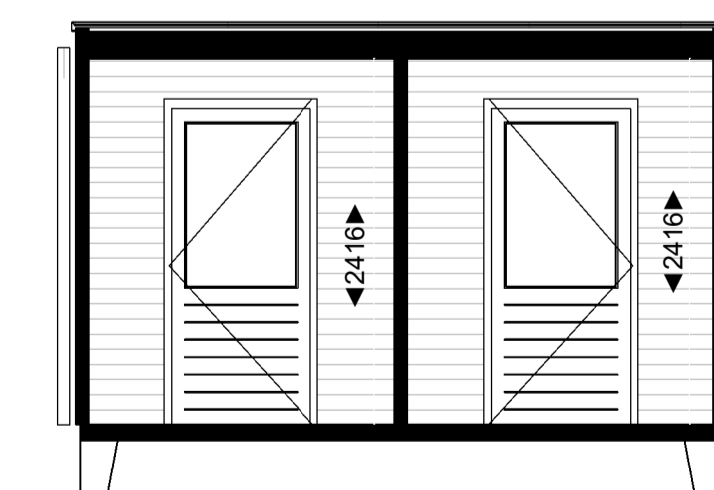

Doorsnede dubbel



Houten berging

formaat A1 schaal 1:50