

Woningtype H2 (bnr. 504 getekend)



1e verdieping

Bouwnummers met vergelijkbaar type plattegrond als bnr. 504:


- 1e verdieping: bnr. 505\*
- 2e verdieping: bnr. 508, 509\*
- 3e verdieping: bnr. 512, 513\*
- 4e verdieping: bnr. 517\*
- 5e verdieping: bnr. 521\*
- 6e verdieping: bnr. 525\*
- 7e verdieping: bnr. 529\*

\* = bouwnummer met gespiegelde woningplattegrond

Bouwnummers met vergelijkbaar type plattegrond als bnr. 516:

- 5e verdieping: bnr. 520
- 6e verdieping: bnr. 524
- 7e verdieping: bnr. 528
- 8e verdieping: bnr. 532, 533\*
- 9e verdieping: bnr. 534, 535\*
- 10e verdieping: bnr. 536, 537\*
- 11e verdieping: bnr. 538, 539\*
- 12e verdieping: bnr. 540, 541\*
- 13e verdieping: bnr. 542, 543\*
- 14e verdieping: bnr. 544, 545\*
- 15e verdieping: bnr. 546, 547\*
- 16e verdieping: bnr. 548, 549\*
- 17e verdieping: bnr. 550, 551\*

Woningtype H3 (bnr. 516 getekend)

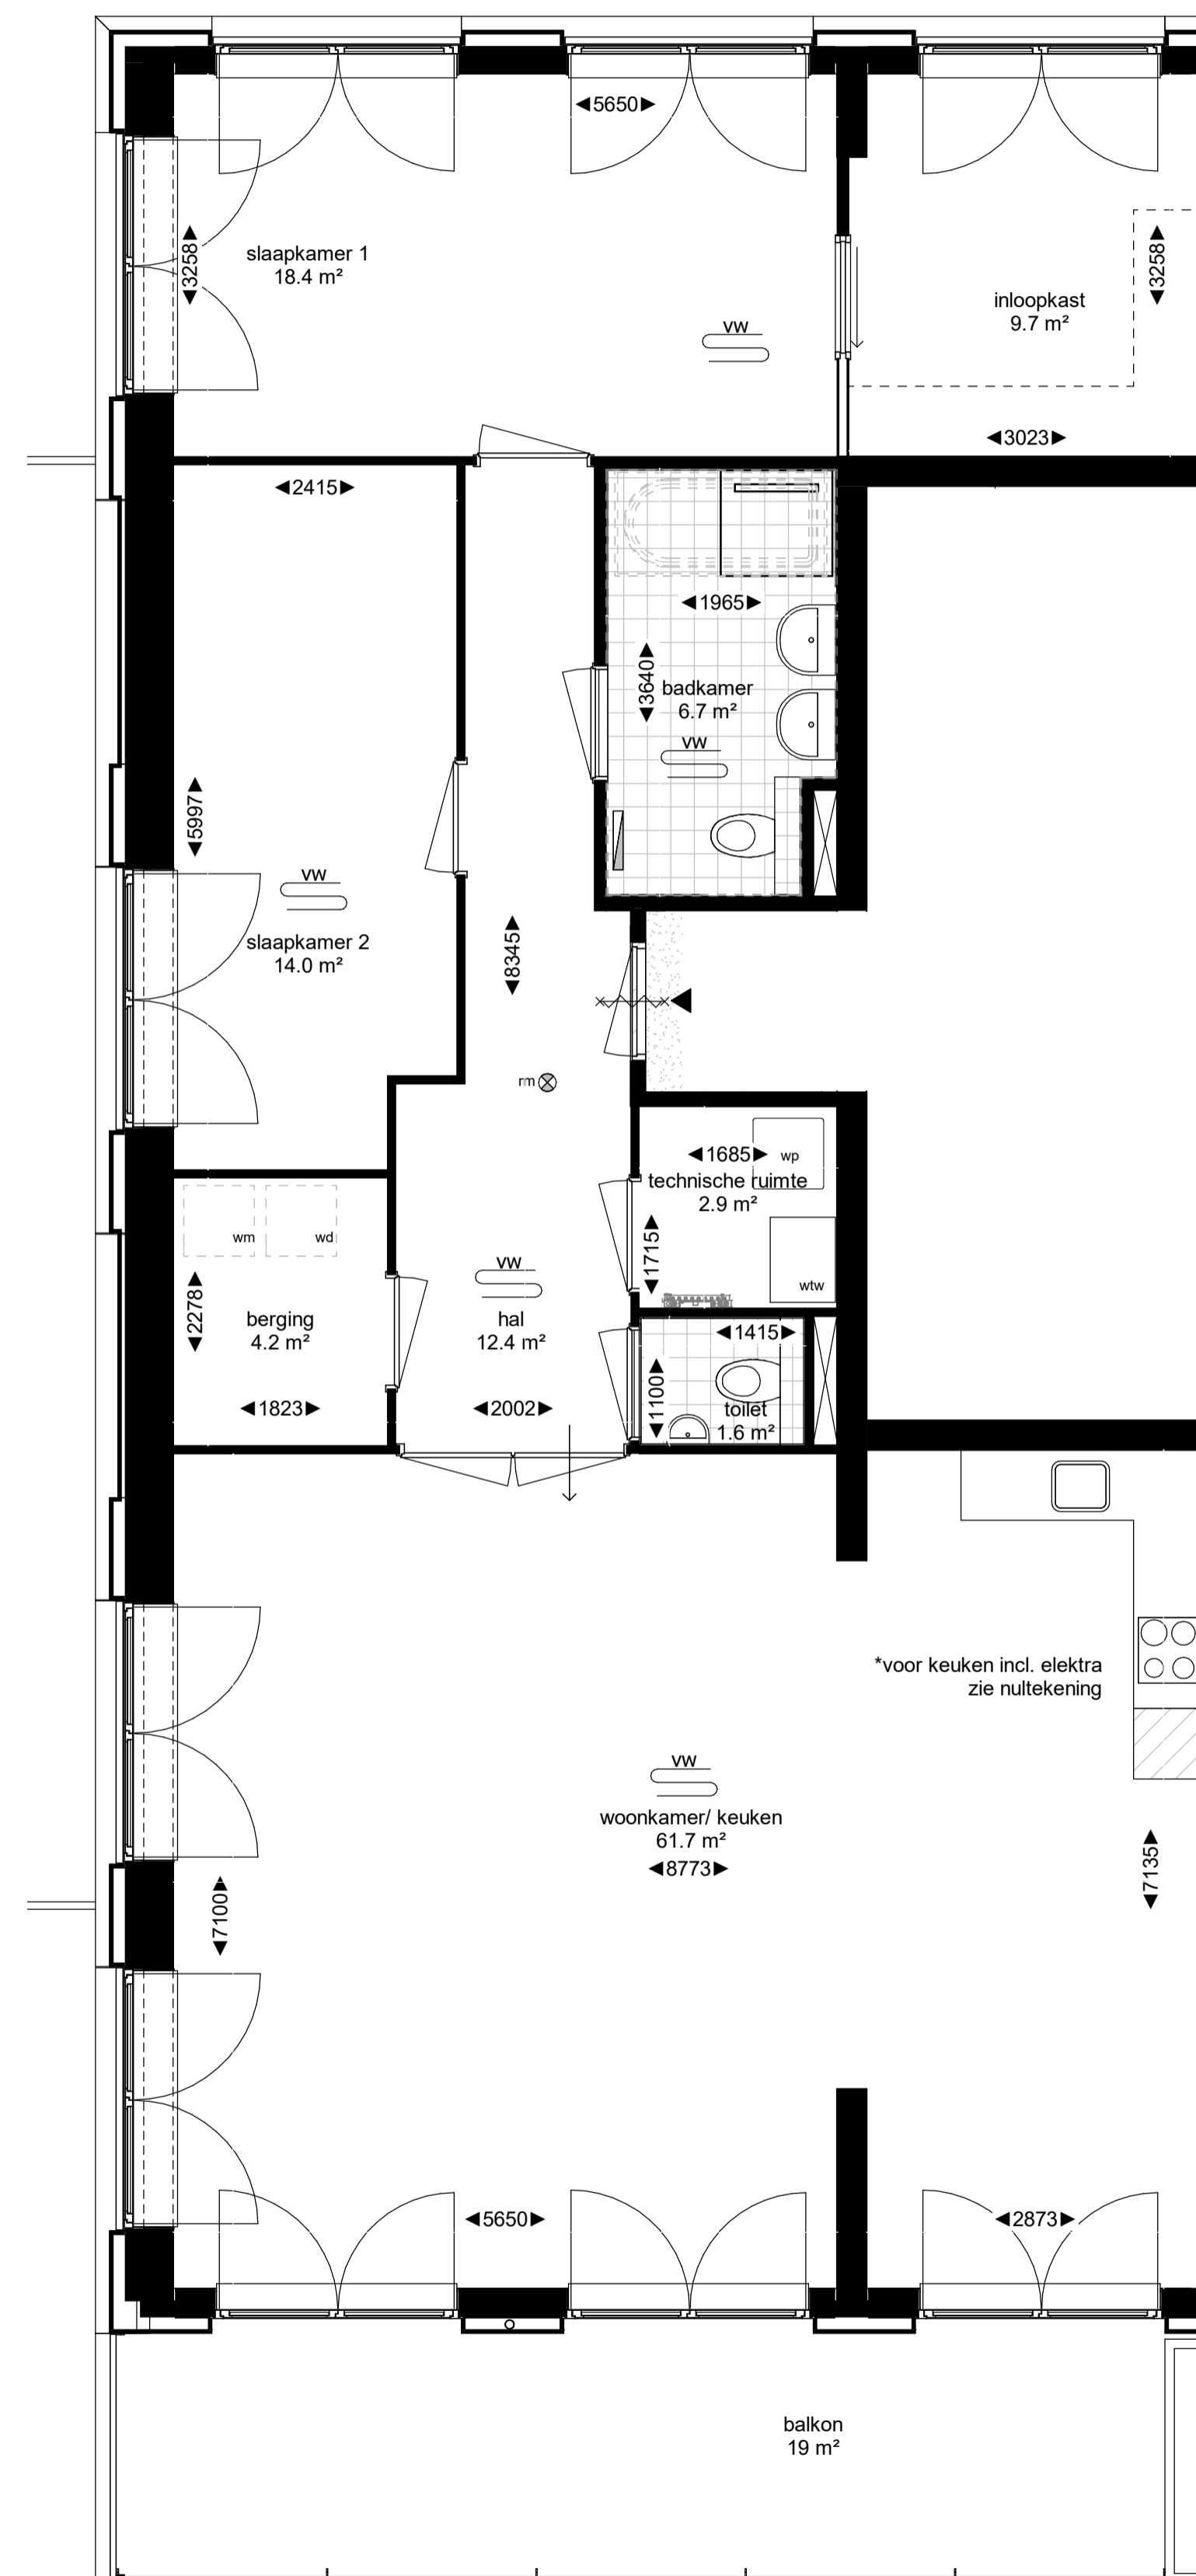

4e verdieping