



Woningtype I2 (bnr. 507 getekend)

Bouwnummers met vergelijkbaar type plattegrond:
begane grond: bnr. 503

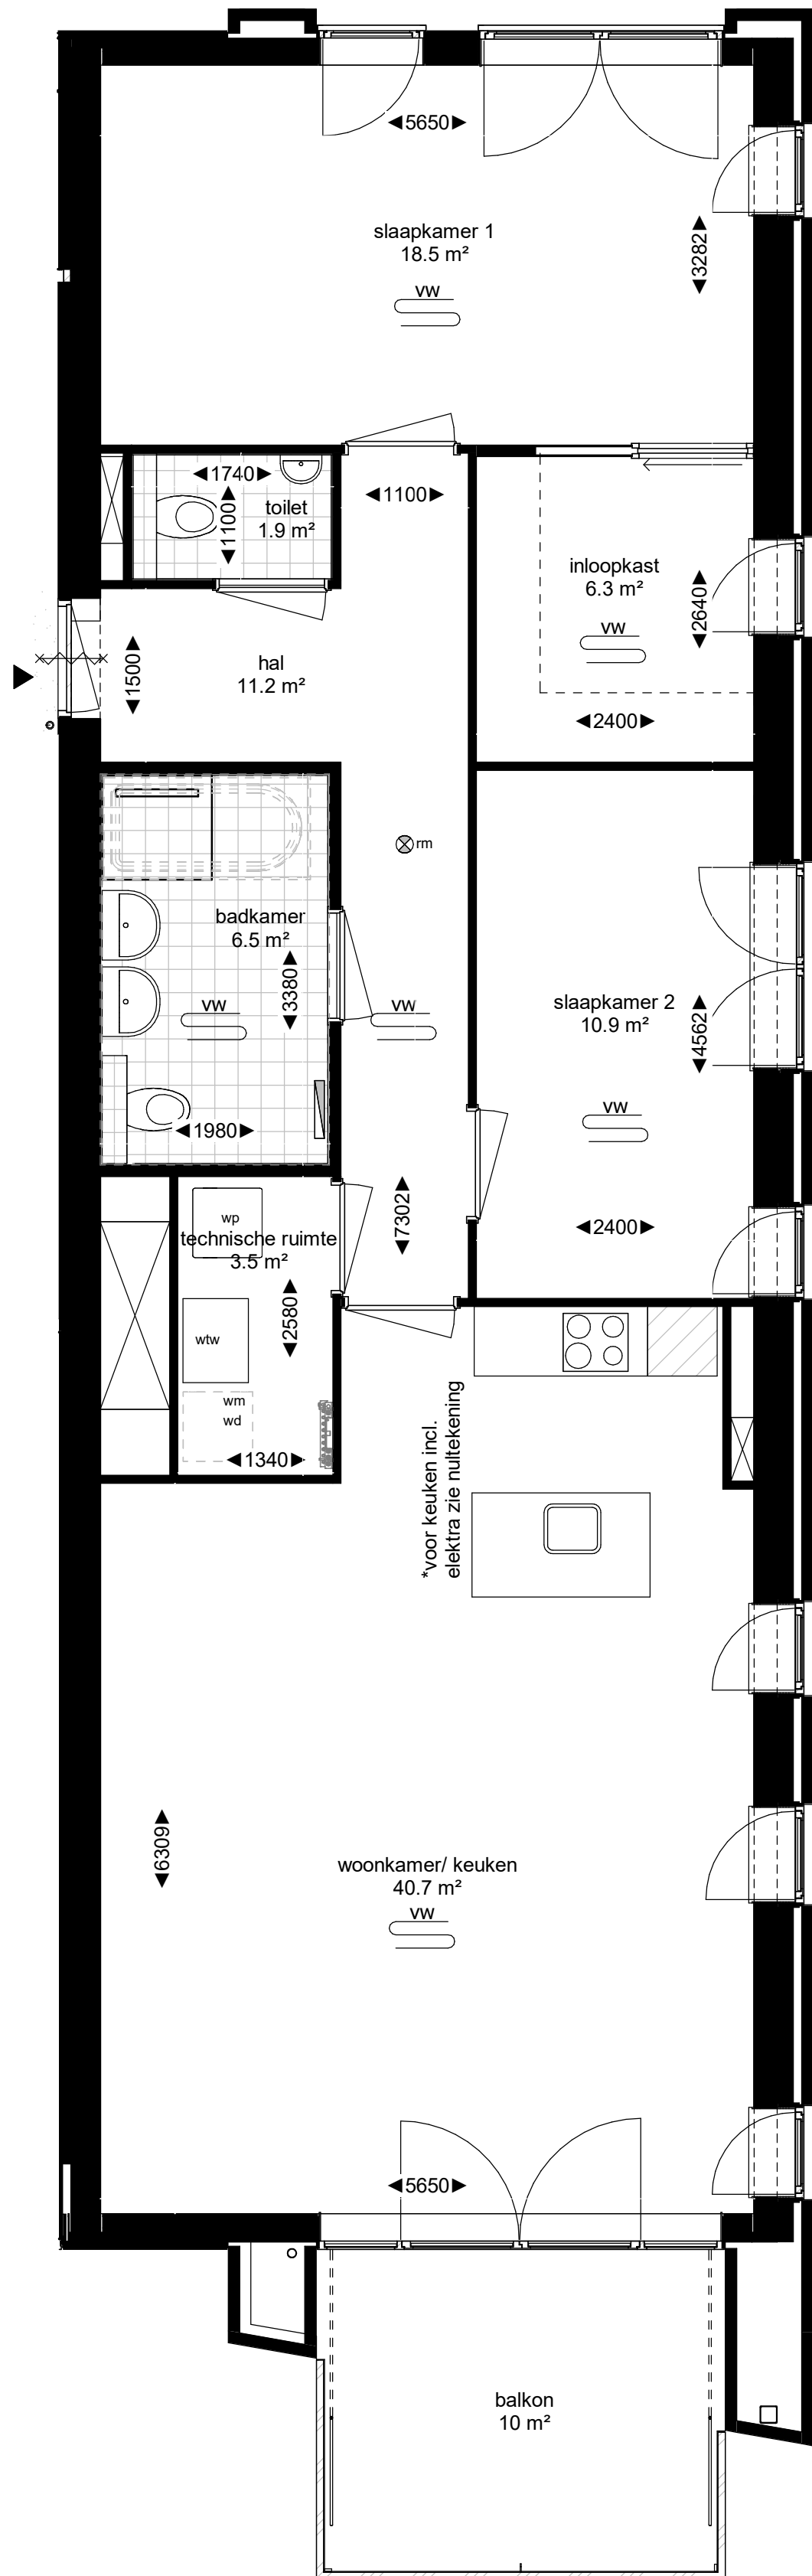

1e verdieping


Woningtype I4 (bnr. 511 getekend)

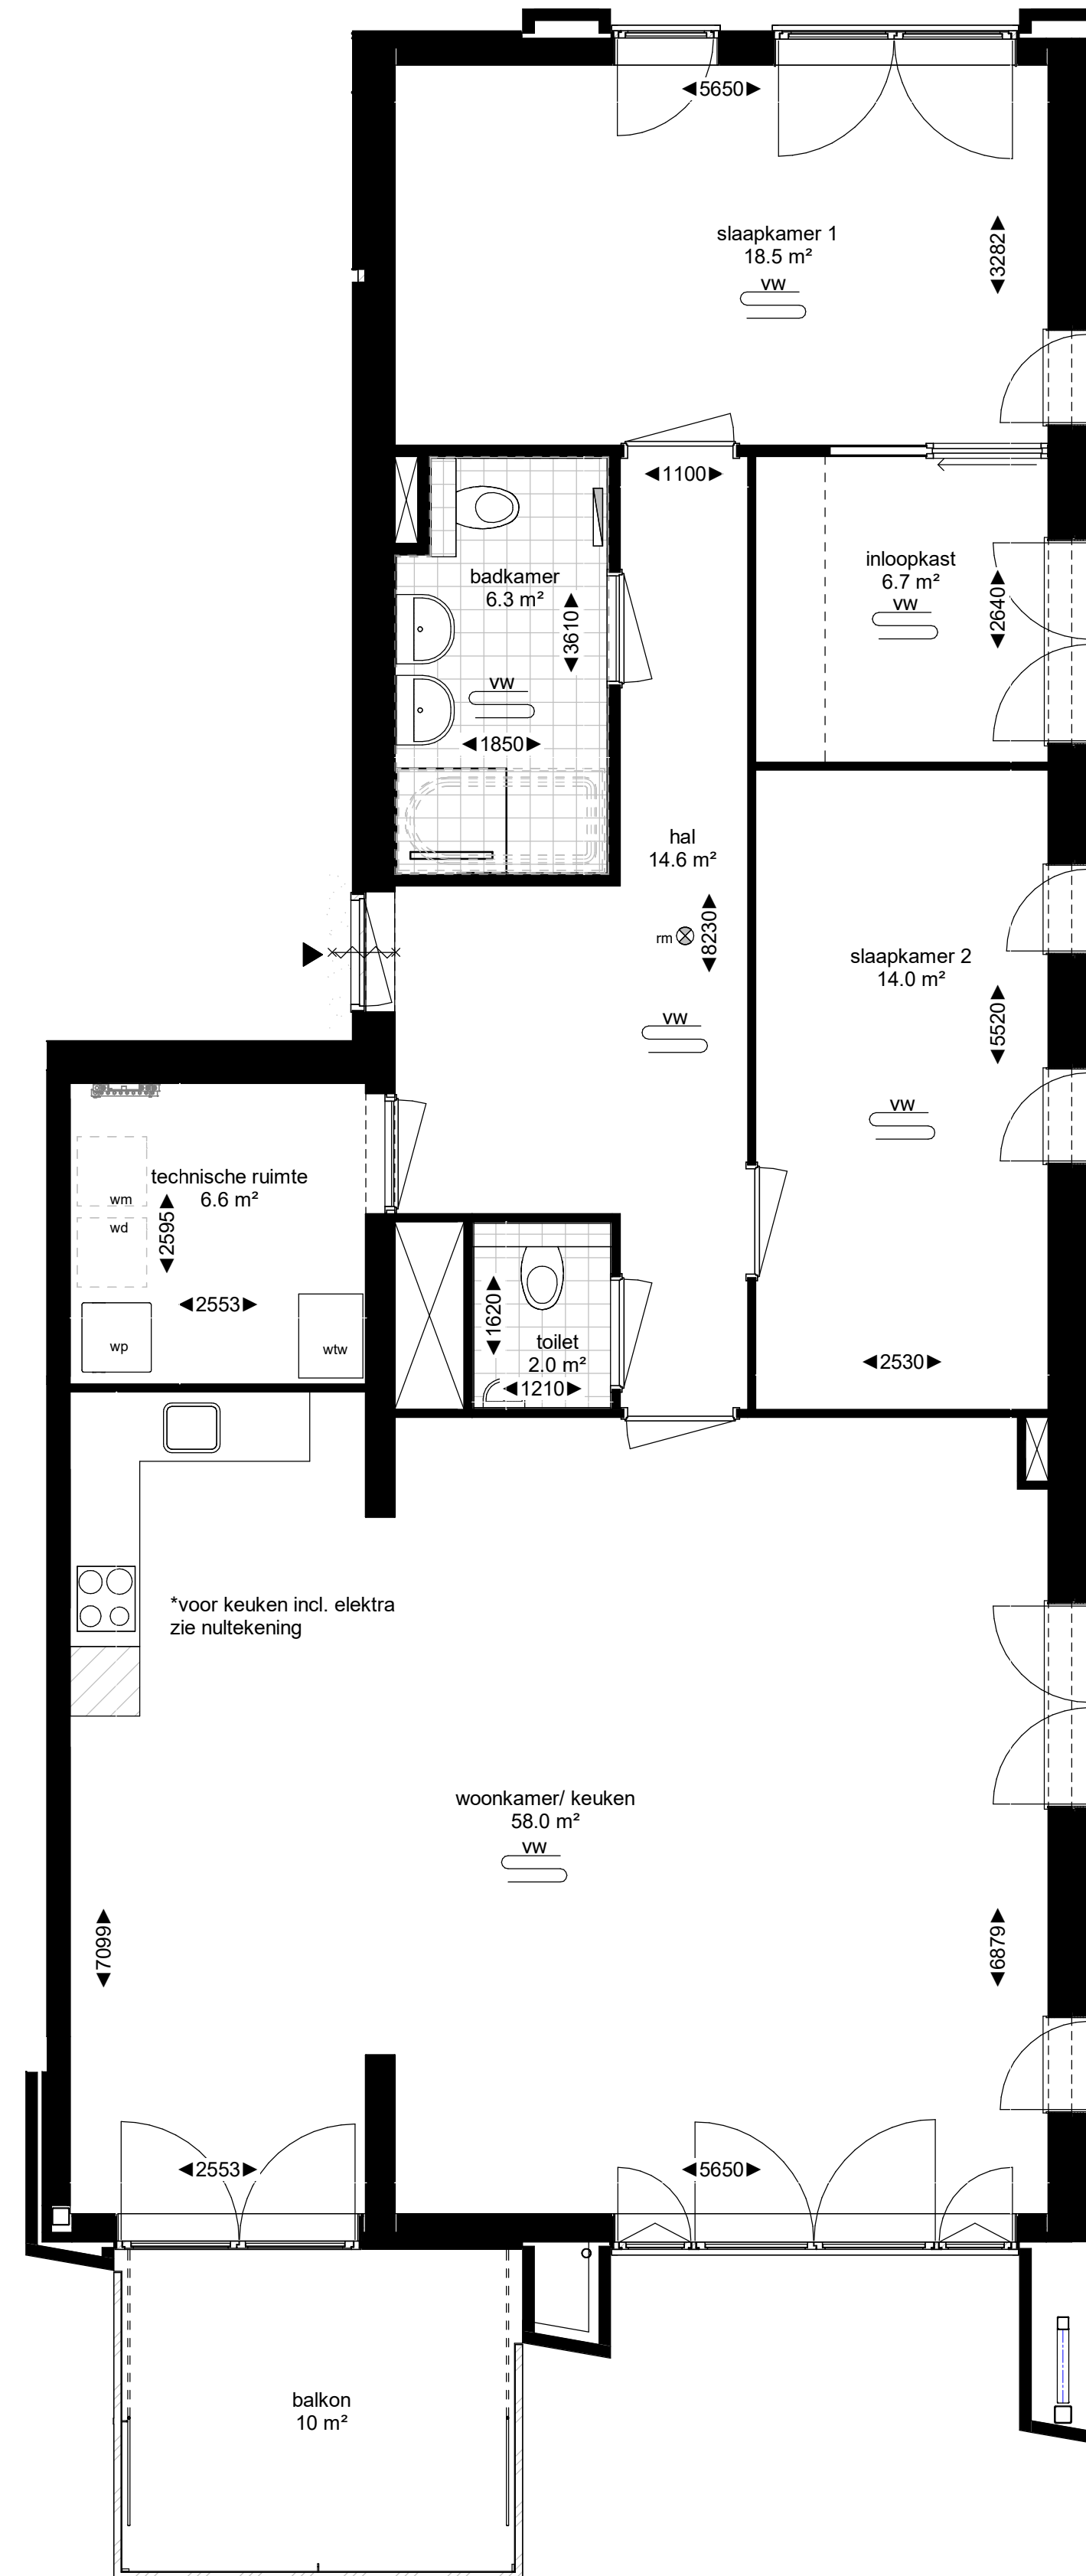

2e verdieping

Woningtype I3 (bnr. 515 getekend)


Bouwnummers met vergelijkbaar type plattegrond:
4e verdieping: bnr. 519
5e verdieping: bnr. 523
6e verdieping: bnr. 527
7e verdieping: bnr. 531

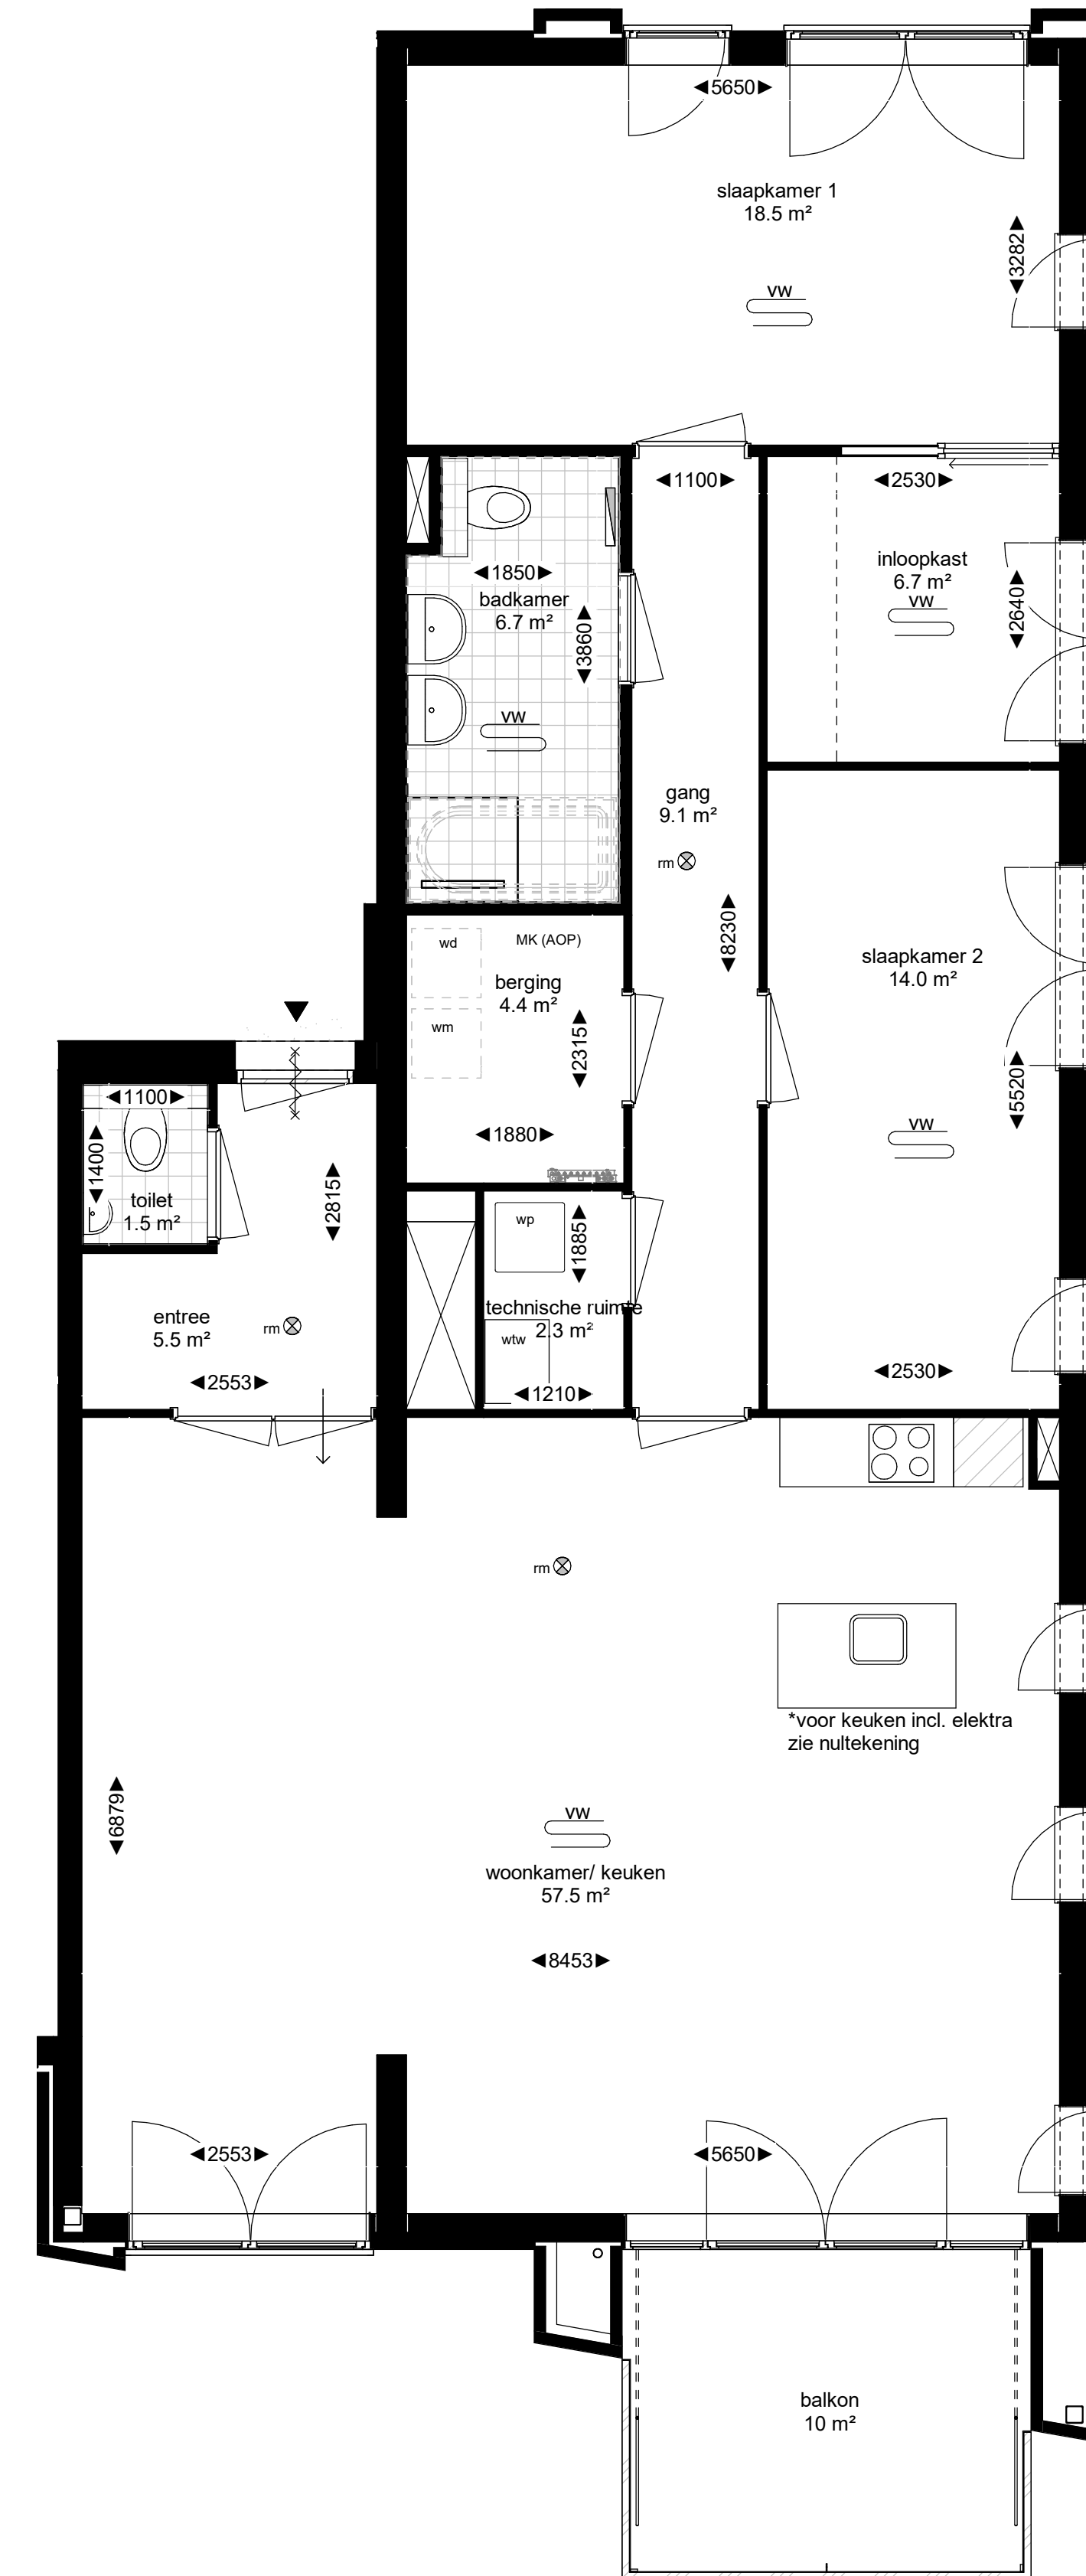


3e verdieping

Renvooi

Plattegrond

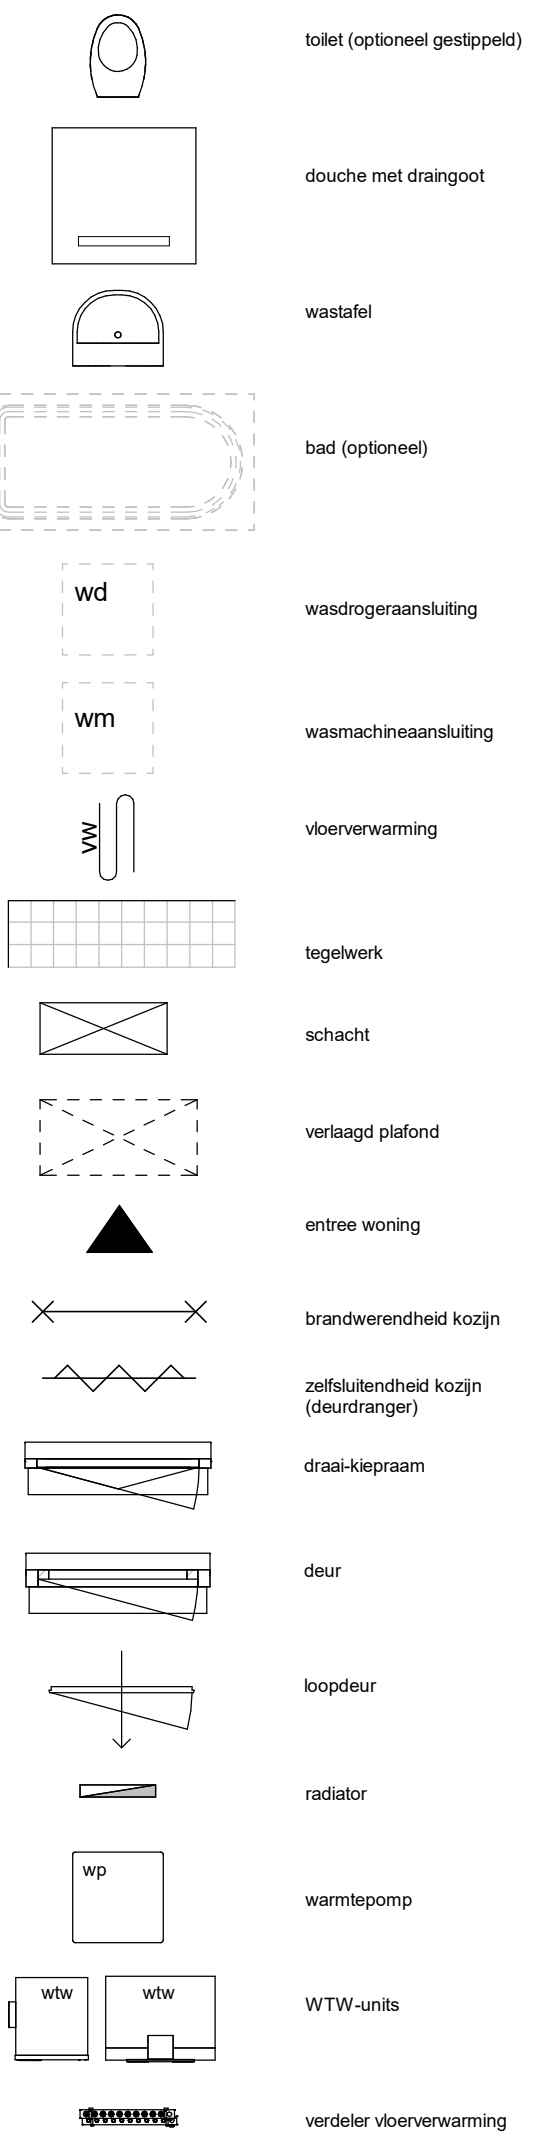

Elektra

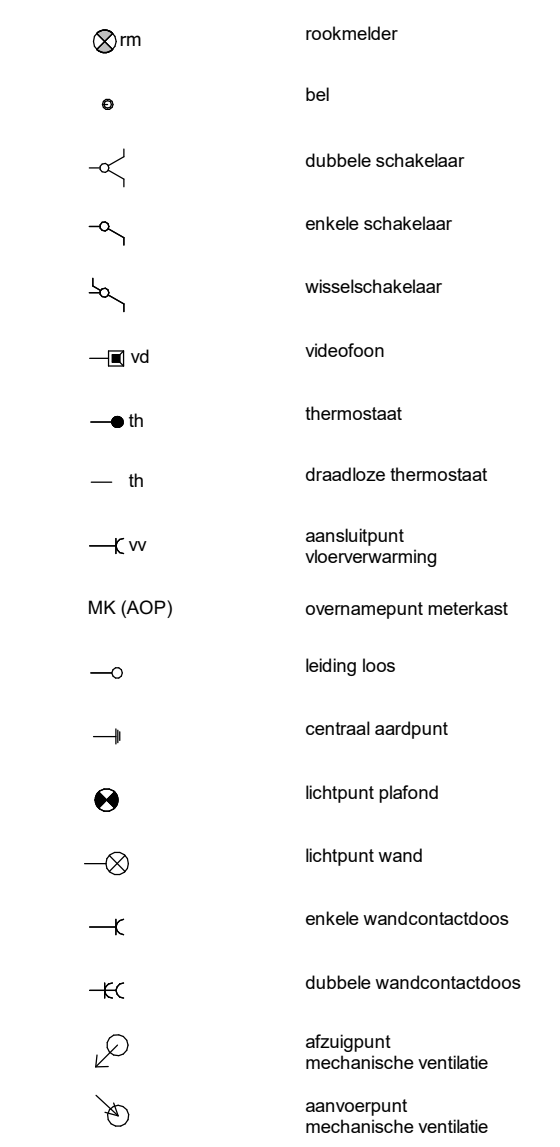

Kopersopties L'EAU