



Bouwnummer 512 - 134.9m² GBO

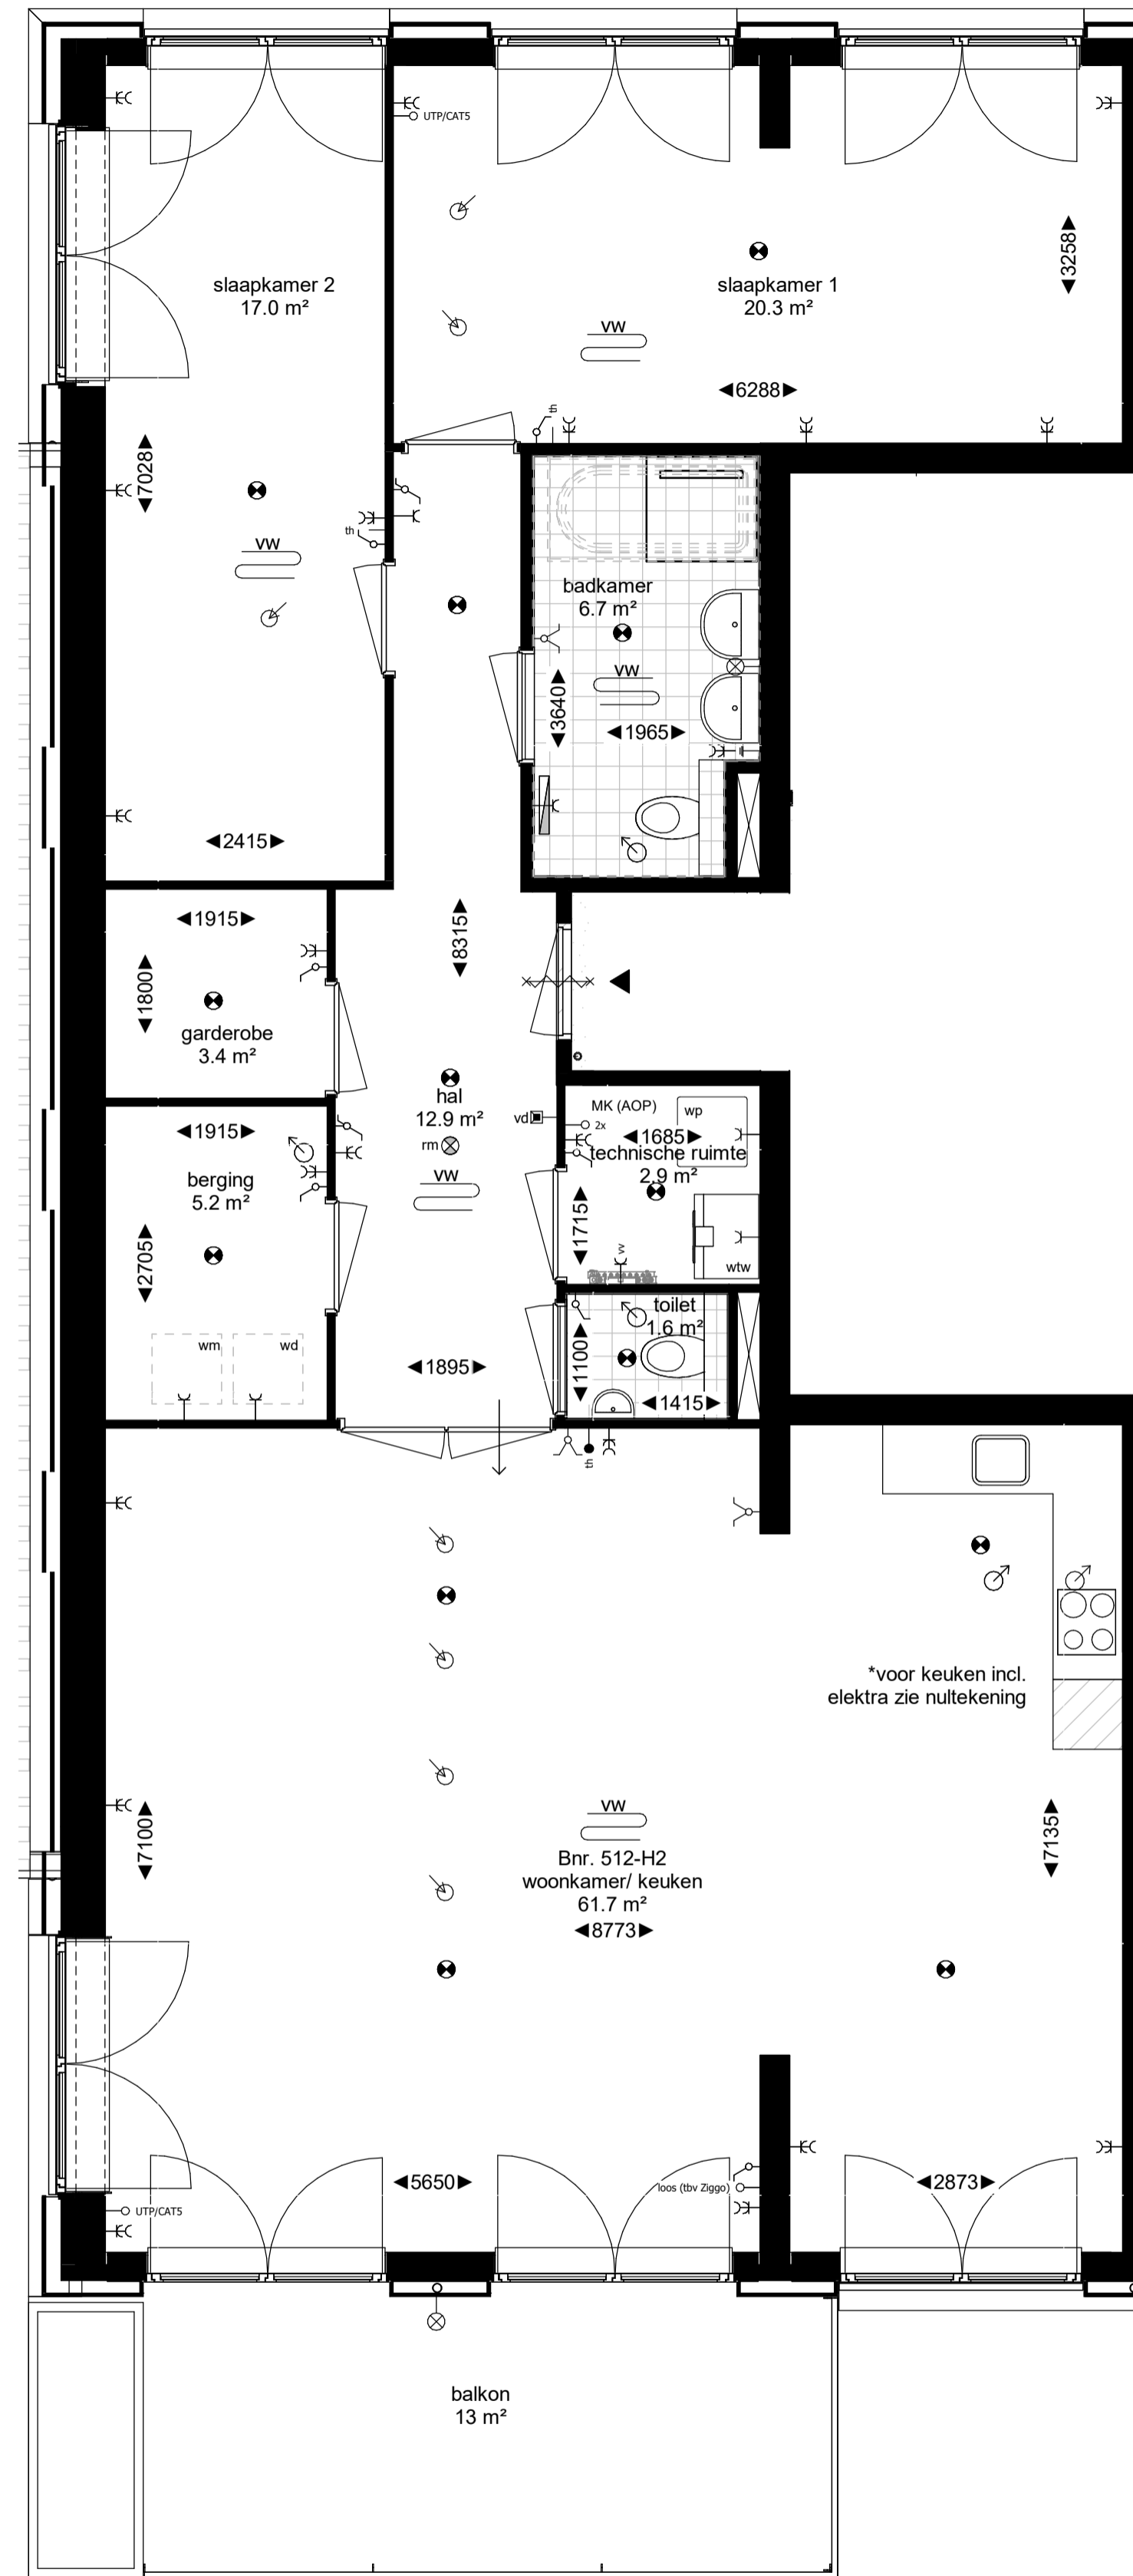

3e verdieping

Maten in millimeters.
Maten zijn 'circa' maten.

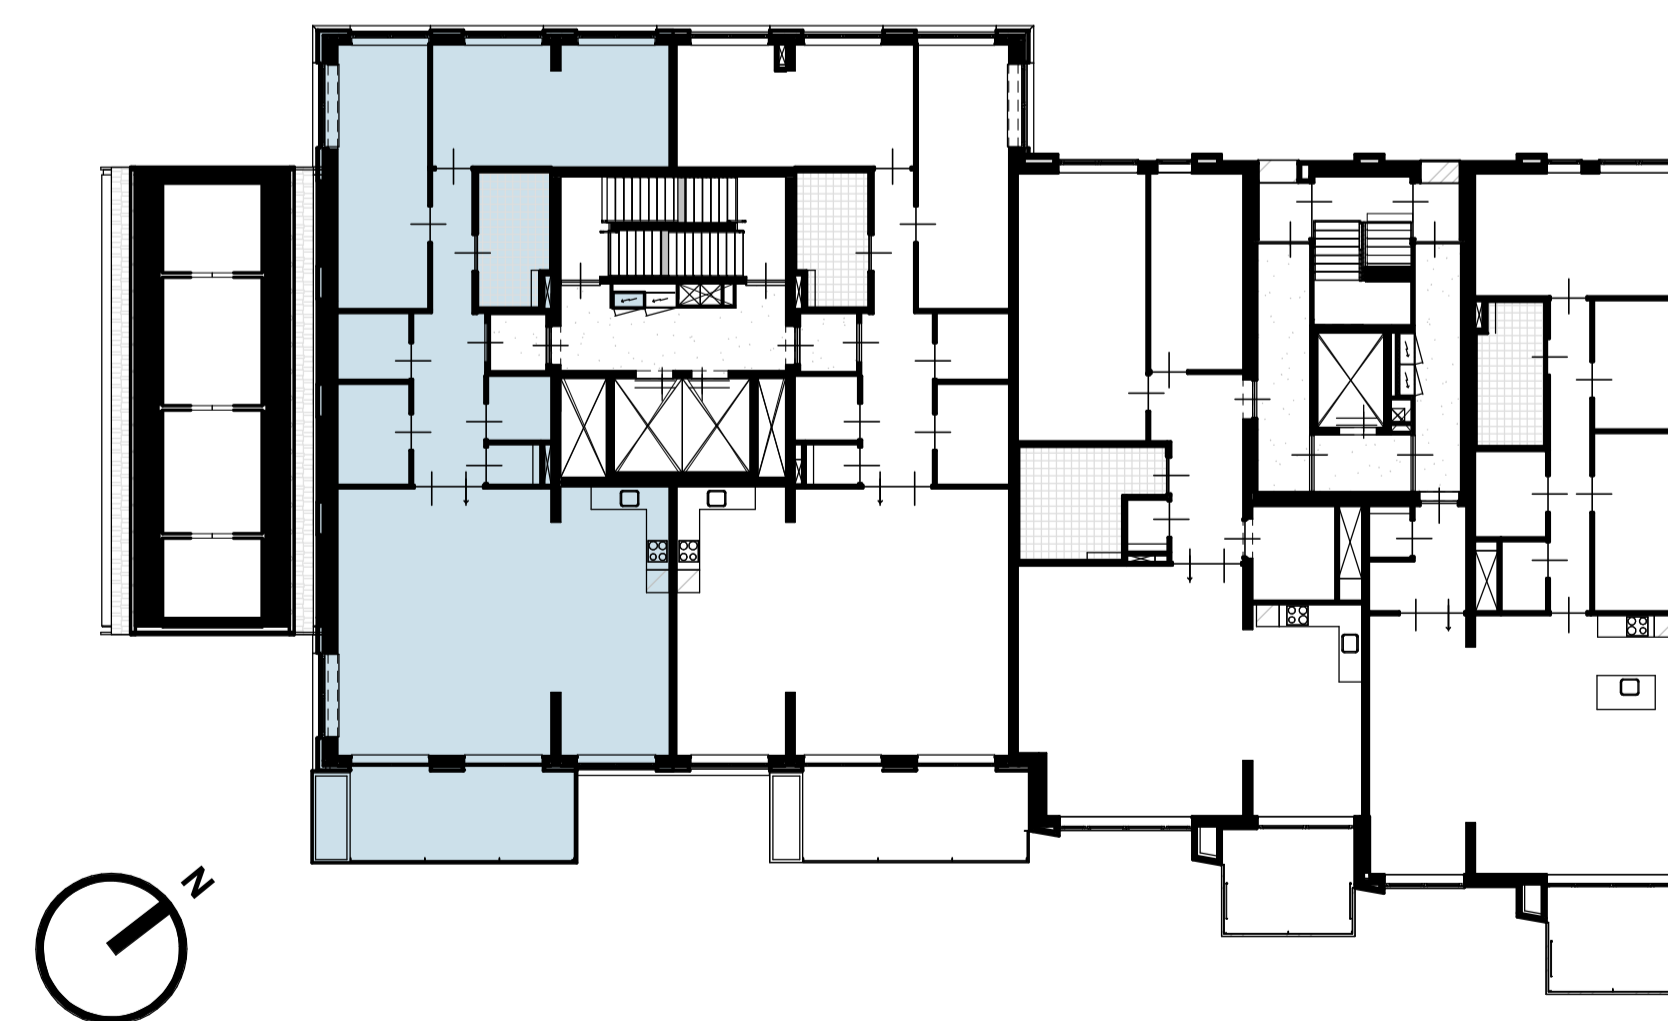

3e verdieping

Renvooi

Plattegrond

- toilet (optioneel gestipt)
- douche met dringoot
- wastafel
- bad (optioneel)
- wd
- wm
- vloerverwarming
- tegelwerk
- schacht
- verlaagd plafond
- entree woning
- brandwerendheid kozijn
- zeffskuldendheid kozijn (deurdranger)
- draai-kiepraam
- deur
- loopdeur
- radiator
- wp
- wtw
- wtw
- verdeler vloerverwarming

Elektra

- rookmelder
- bel
- dubbele schakelaar
- enkele schakelaar
- wisselschakelaar
- videfoon
- thermostaat
- draadloze thermostaat
- aansluitpunt vloerverwarming
- MK (AOP) overnamepunt meterkast
- leiding loos
- centraal aardpunt
- lichtpunt plafond
- lichtpunt wand
- enkele wandcontactdoos
- dubbele wandcontactdoos
- afzuigpunt mechanische ventilatie
- aanvoerpunt mechanische ventilatie



Verkooptekening bnr. 512