


begane grond
 schaal 1 : 100
 eindsituatie

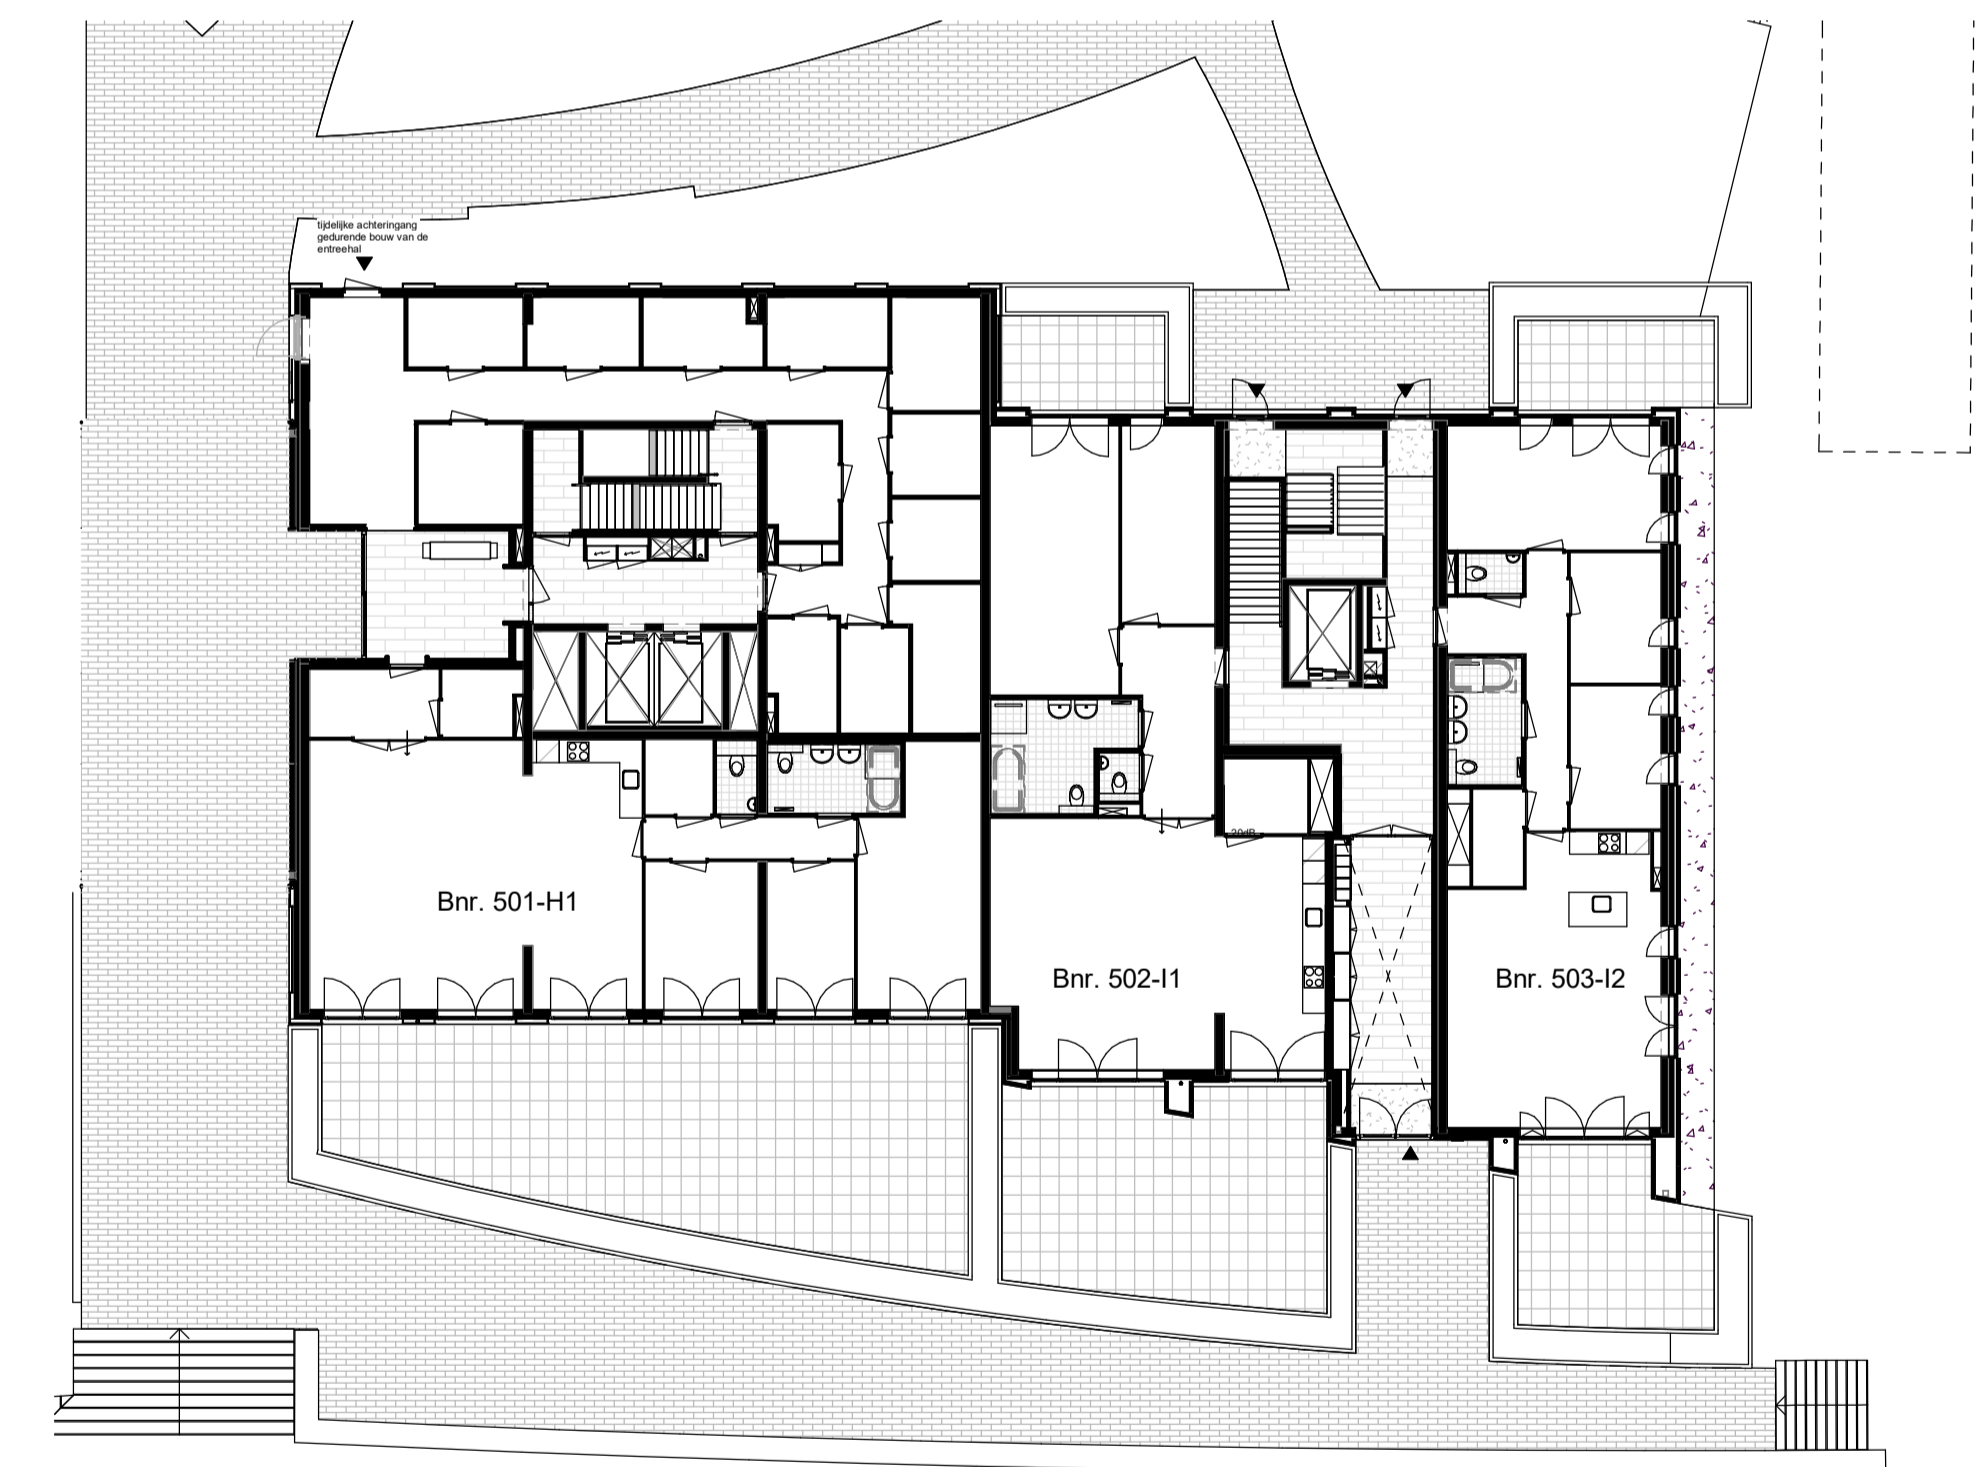

begane grond
 schaal 1 : 200
 tijdelijke situatie