



Geveloptie  
Openslaande deuren aan tuinzijde  
Bnr. 401

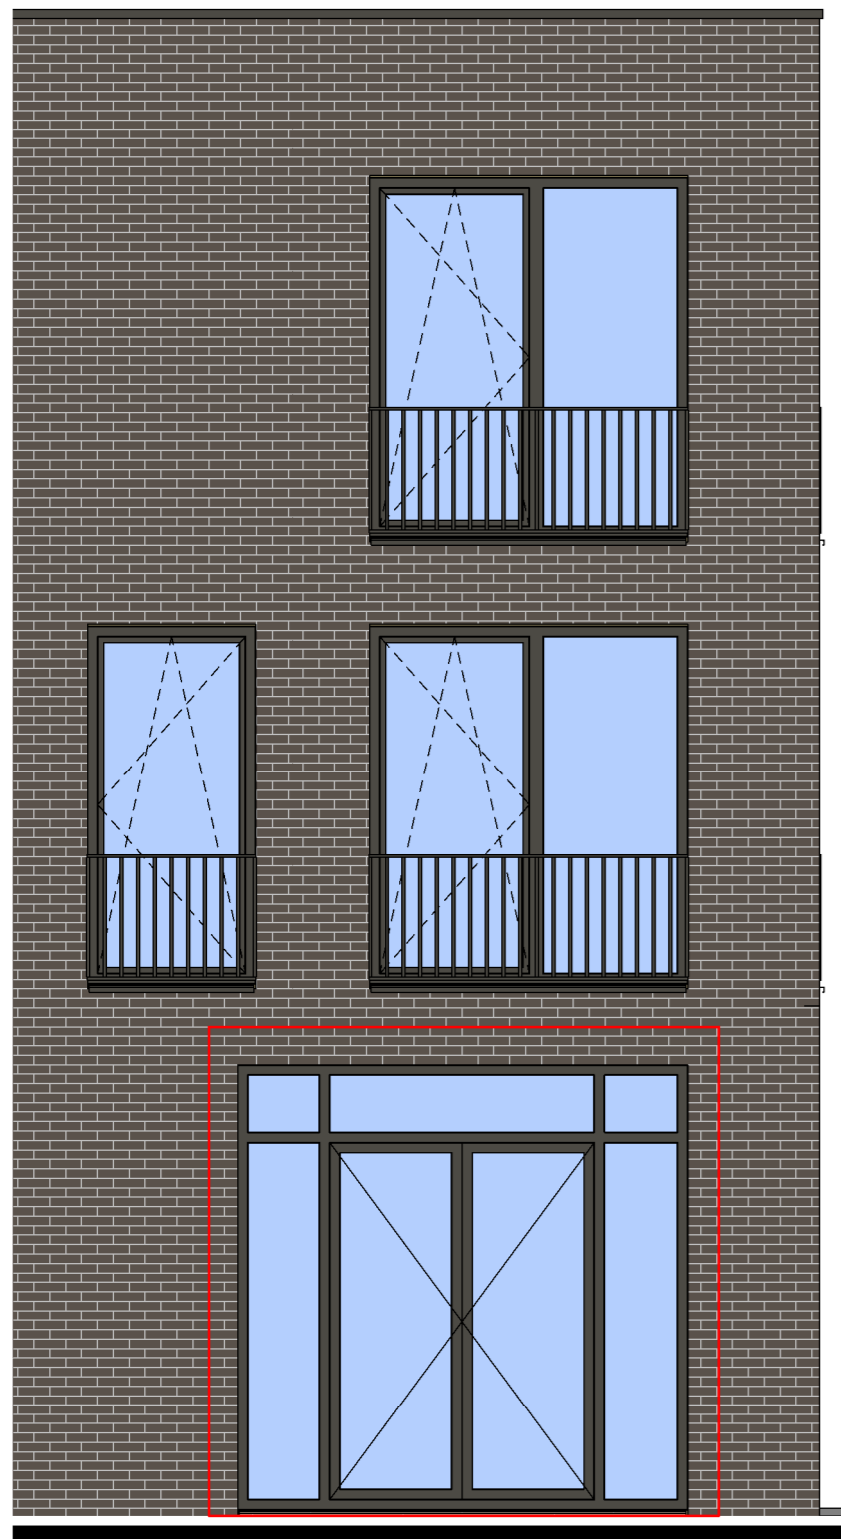

Optie achtergevel -  
openslaande deuren


Geveloptie  
Openslaande deuren aan tuinzijde  
Bnrs. 402 t/m 405

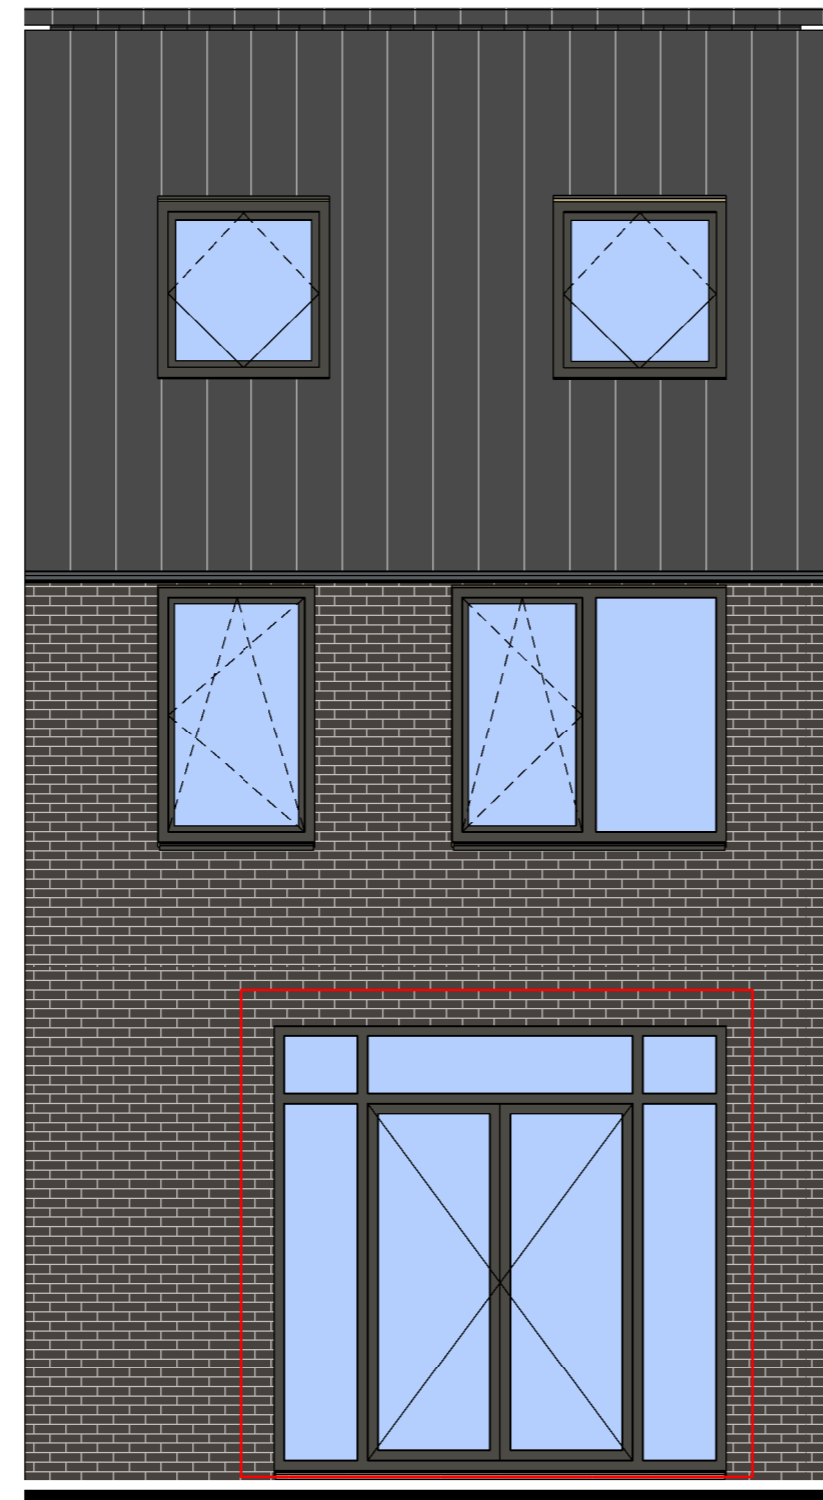

Optie achtergevel -  
openslaande deuren

\* let op: afwijkende kleuren en  
gevelverdeling bnrs. 402,404 en 405,  
zie overzichtgevels

Geveloptie  
Openslaande deuren aan tuinzijde  
Bnr. 406

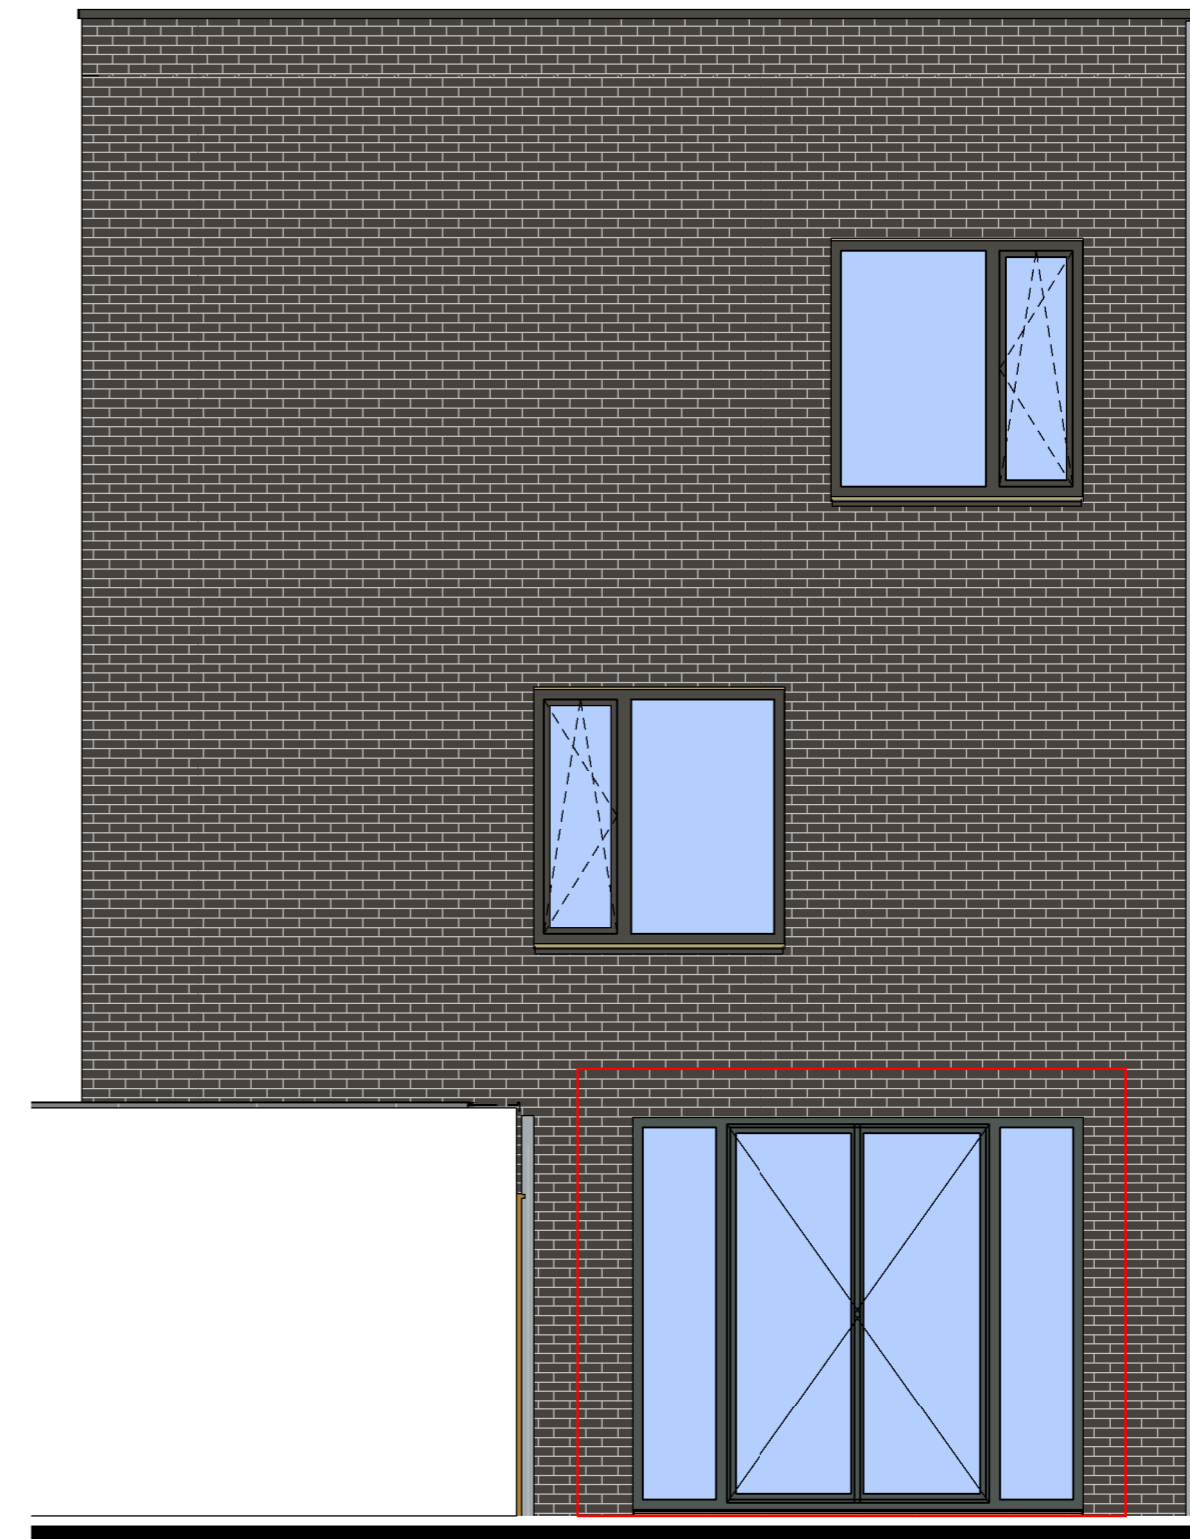

Optie achtergevel -  
openslaande deuren



Kopersoptie type A - achtergevel

formaat A2 schaal